

1 MP
MIEJSCE PARKINGOWE POJEDYNCZE
NA TERENIE


35,26 M²
OGRÓDEK

PARTER


2
POKOJE

46,33 M²
POWIERZCHNIA UŻYTKOWA

E1

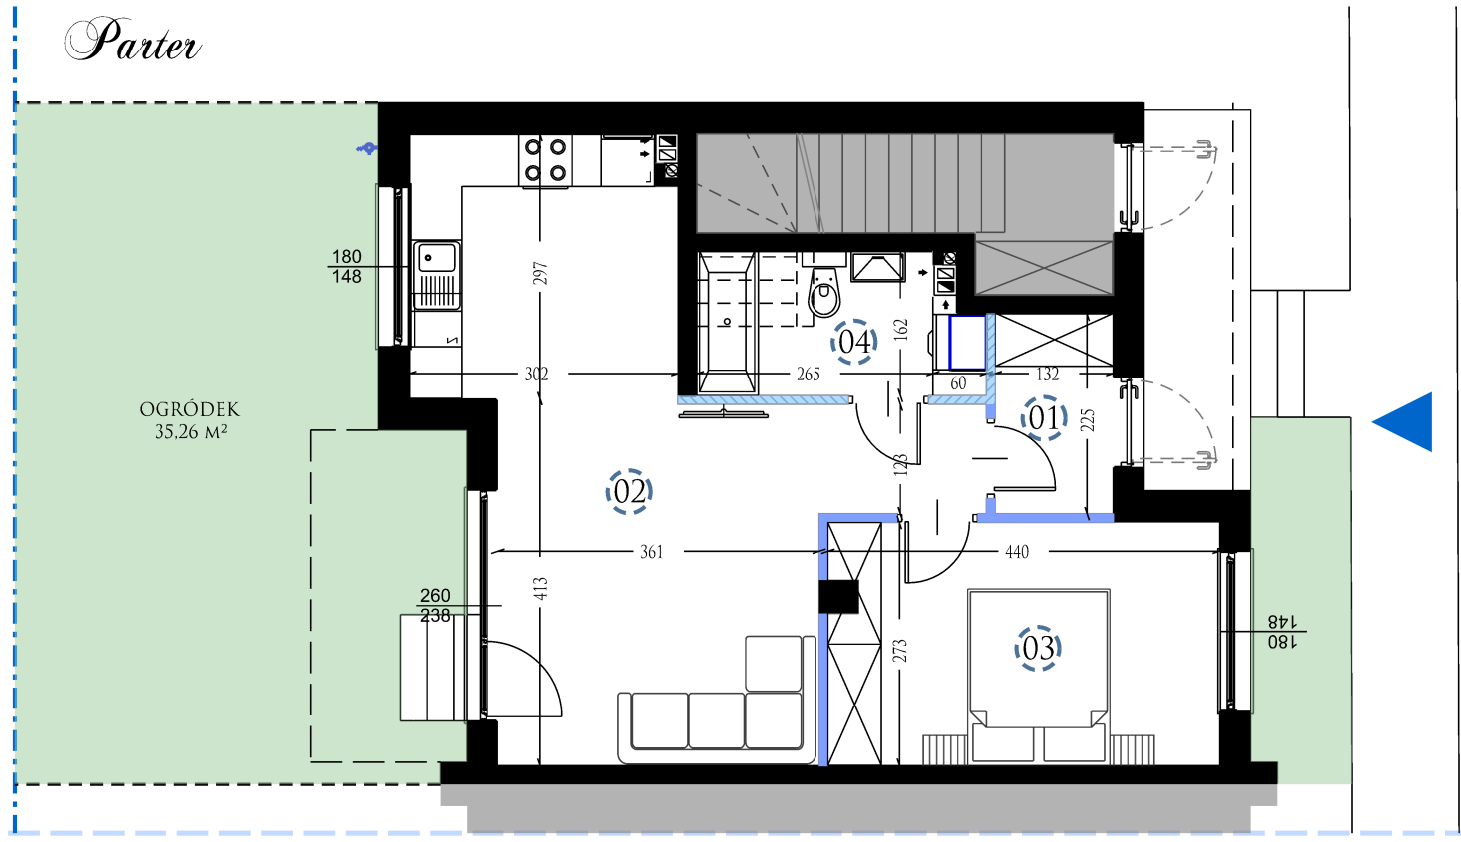

Lokalizacja miejsca parkingowego i terenu do wył. użytkowania

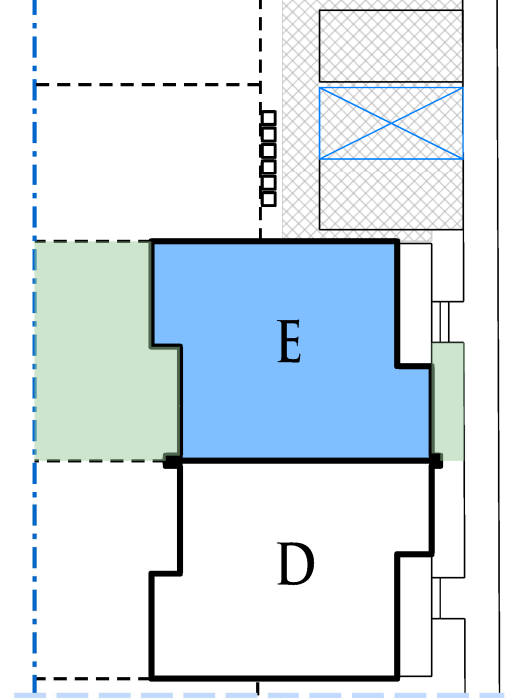

lokalizacja budynku



Uwagi:
- POWIERZCHNIA UŻYTKOWA LOKALU JEST OKREŚLONA NA PODSTAWIE ROZPORZĄDZENIA MINISTRA TRANSPORTU, BUDOWNICTWA I GOSPODARKI MORSKIEJ Z DN. 25.04.2012R. W SPRAWIE SZCZEGÓLOWEGO ZAKRESU I FORMY PROJEKTU BUDOWLANEGO, ZGODNIE Z ZASADAMI ZAWARTYMI W POLSKIEJ NORMIE PN-ISO 9836: 1997
- WYMIARY POMIESZCZEŃ, LOKALIZACJE PRZYRÓBÓW SANITARNYCH, ROZMIESZCZENIE PUNKTÓW INSTALACYJNYCH ITP. PODANO ZGODNIE Z PROJEKTEM BUDOWLANYM, MOGĄ WYSTĄPIĆ NIEWIELKIE RÓŻNICE WYMIARÓW I USYTUOWANIA ELEMENTÓW POWSTAŁE W TRAKCIE REALIZACJI PRAC BUDOWLANYCH.
- PODANE WYMIARY SĄ WYMIARAMI W ŚWIETLE PIONOWYCH PRZEGRÓD (ŚCIAN) W STANIE SUROWYM (BEZ TYNKÓW)
- WYPOSAŻENIE TYLKO W CELACH PREZENTACJI, NIE STANOWI ZOBOWIĄZANIA UMOWNEGO
- WYMIARY OKIEN: SZEROKOŚĆ OTWORU MURU / WYSOKOŚĆ OTWORU MURU (W STANIE SUROWYM)



Legenda:

- WEJŚCIE DO MIESZKANIA
- GRANICA OSIĘDŁA
- TEREN PRZYNALEŻNY DO LOKALU
- MIEJSCE PARKINGOWE
- ŚCIANKI DEMONTOWALNE
- ŚCIANKI DEMONTOWALNE NIE WLICZANE DO POWIERZCHNI
- ELEMENTY STAŁE
- LOKALIZACJA PIECA GAZOWEGO
- POWIERZCHNIA INNEGO MIESZKANIA

MIESZKANIE 68E/1	
01	WIATROŁAP 2,96 M ²
02	POKOJ DZIENNY Z ANEKSEM 25,91 M ²
03	POKOJ 11,88 M ²
04	ŁAZIENKA 4,36 M ²
	SUMA 45,31 M ²
	ELEMENTY DEMONTOWALNE 1,02 M ²
	POW. UŻYTKOWA 46,33 M ²

MATBUD
development

MATBUD DEVELOPMENT 2 SP. Z O.O.
UL. BATALIONÓW CHŁOPSKICH 85,
01-307 WARSZAWA

KONTAKT
SPRZEDAŻ@MATBUDD.PL
TEL: 793-666-866

WWW.MATBUDD.PL

WILLE
MARSZAŁKA
osiedle