

1 MP
MIEJSCE PARKINGOWE POJEDYNCZE
NA TERENIE




35,26 M²
OGRÓDEK

PARTER

2
POKOJE

46,33 M²
POWIERZCHNIA UŻYTKOWA

G1

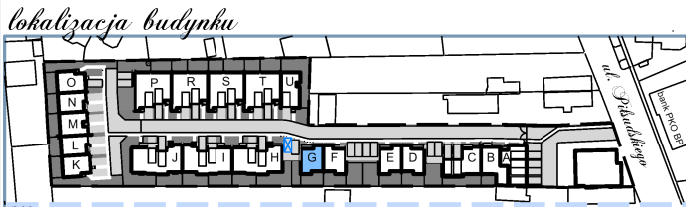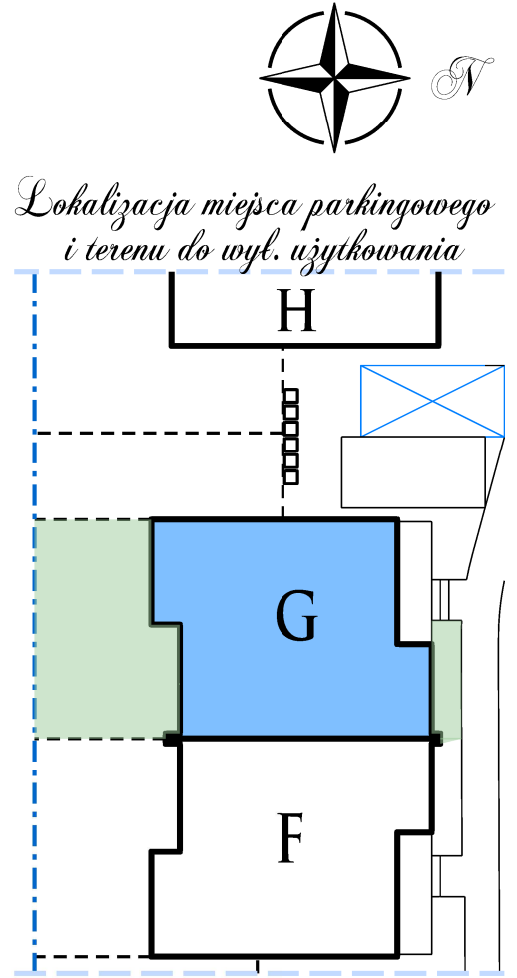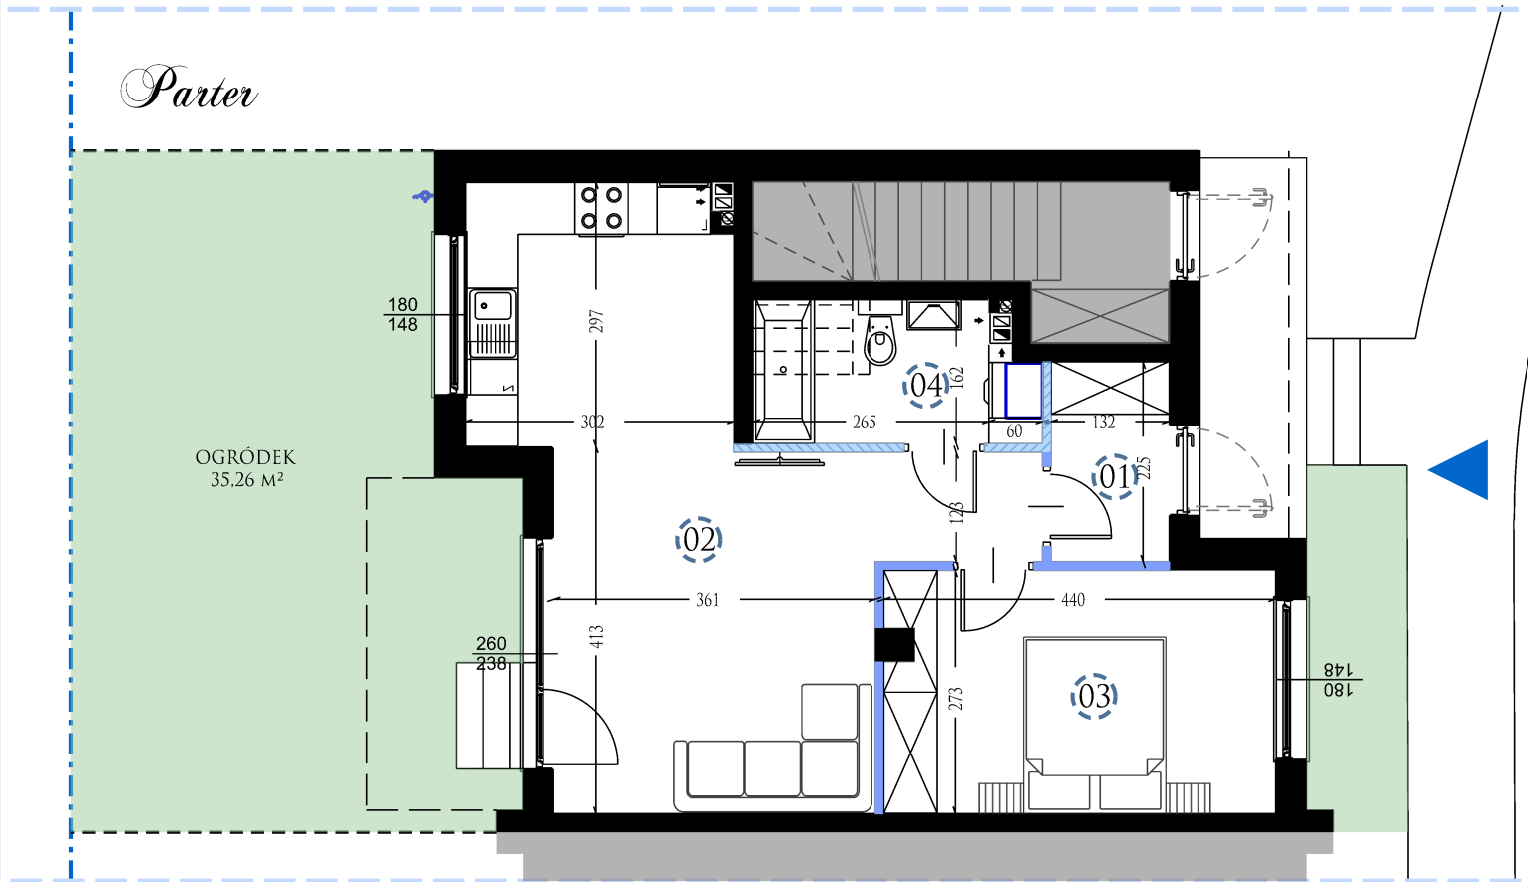

Uwagi:

- POWIERZCHNIA UŻYTKOWA LOKALU JEST OKREŚLONA NA PODSTAWIE ROZPORZĄDZENIA MINISTRA TRANSPORTU, BUDOWNICTWA I GOSPODARKI MORSKIEJ Z DN. 25.04.2012R. W SPRAWIE SZCZEGÓLOWEGO ZAKRESU I FORMY PROJEKTU BUDOWLANEGO, ZGODNIE Z ZASADAMI ZAWARTYMI W POLSKIEJ NORMIE PN-ISO 9836: 1997
- WYMIARY POMIĘSZCZEN. LOKALIZACJE PRZYRÓRÓW SANITARNYCH.
- ROZMIESZCZENIE PUNKTÓW INSTALACYJNYCH ITP. PODANO ZGODNIE Z PROJEKTEM BUDOWLANYM. MOGĄ WYSTĄPIĆ NIEWIELKIE RÓŻNICE WYMIARÓW I USYTUOWANIA ELEMENTÓW POWSTAŁE W TRAKCIE REALIZACJI PRAC BUDOWLANYCH.
- PODANE WYMIARY SĄ WYMIARAMI W ŚWIETLE PIONOWYCH PRZEGRÓD (ŚCIAN) W STANIE SUROWYM (BEZ TYNKÓW)
- WYPOSAŻENIE TYLKO W CELACH PREZENTACJI. NIE STANOWI ZOBOWIĄZANIA UMÓWNEGO
- WYMIARY OKIEN: SZEROKOŚĆ OTWORU MURU / WYSOKOŚĆ OTWORU MURU (W STANIE SUROWYM)

Legenda:

- WEJŚCIE DO MIESZKANIA
- GRANICA OSIĘDŁA
- TEREN PRZYNALEŻNY DO LOKALU
- MIEJSCE PARKINGOWE
- ŚCIANKI DEMONTOWALNE
- ŚCIANKI DEMONTOWALNE NIE WLICZANE DO POWIERZCHNI
- ELEMENTY STAŁE
- LOKALIZACJA PIECA GAZOWEGO
- POWIERZCHNIA INNEGO MIESZKANIA

MIESZKANIE 68G/1		
01	WIATROŁAP	2,96 M ²
02	POKOJ DZIENNY Z ANEKSEM	25,91 M ²
03	POKOJ	11,88 M ²
04	ŁAZIENKA	4,36 M ²
SUMA		45,31 M ²
ELEMENTY DEMONTOWALNE		1,02 M ²
POW. UŻYTKOWA		46,33 M ²

MATBUD
development

MATBUD DEVELOPMENT 2 SP. Z O.O.
UL. BATALIONÓW CHŁOPSKICH 85,
01-307 WARSZAWA

KONTAKT
SPRZEDAŻ@MATBUDD.PL
TEL: 793-666-866

WWW.MATBUDD.PL

WILLE
MARSZAŁKA
osiedle