

1 MP

MIEJSCE PARKINGOWE POJEDYNCZE NA TERENIE

28,03 M²

OGRÓDEK

PARTER



2
POKOJE

44,92 M²


POWIERZCHNIA UŻYTKOWA

01

Parter

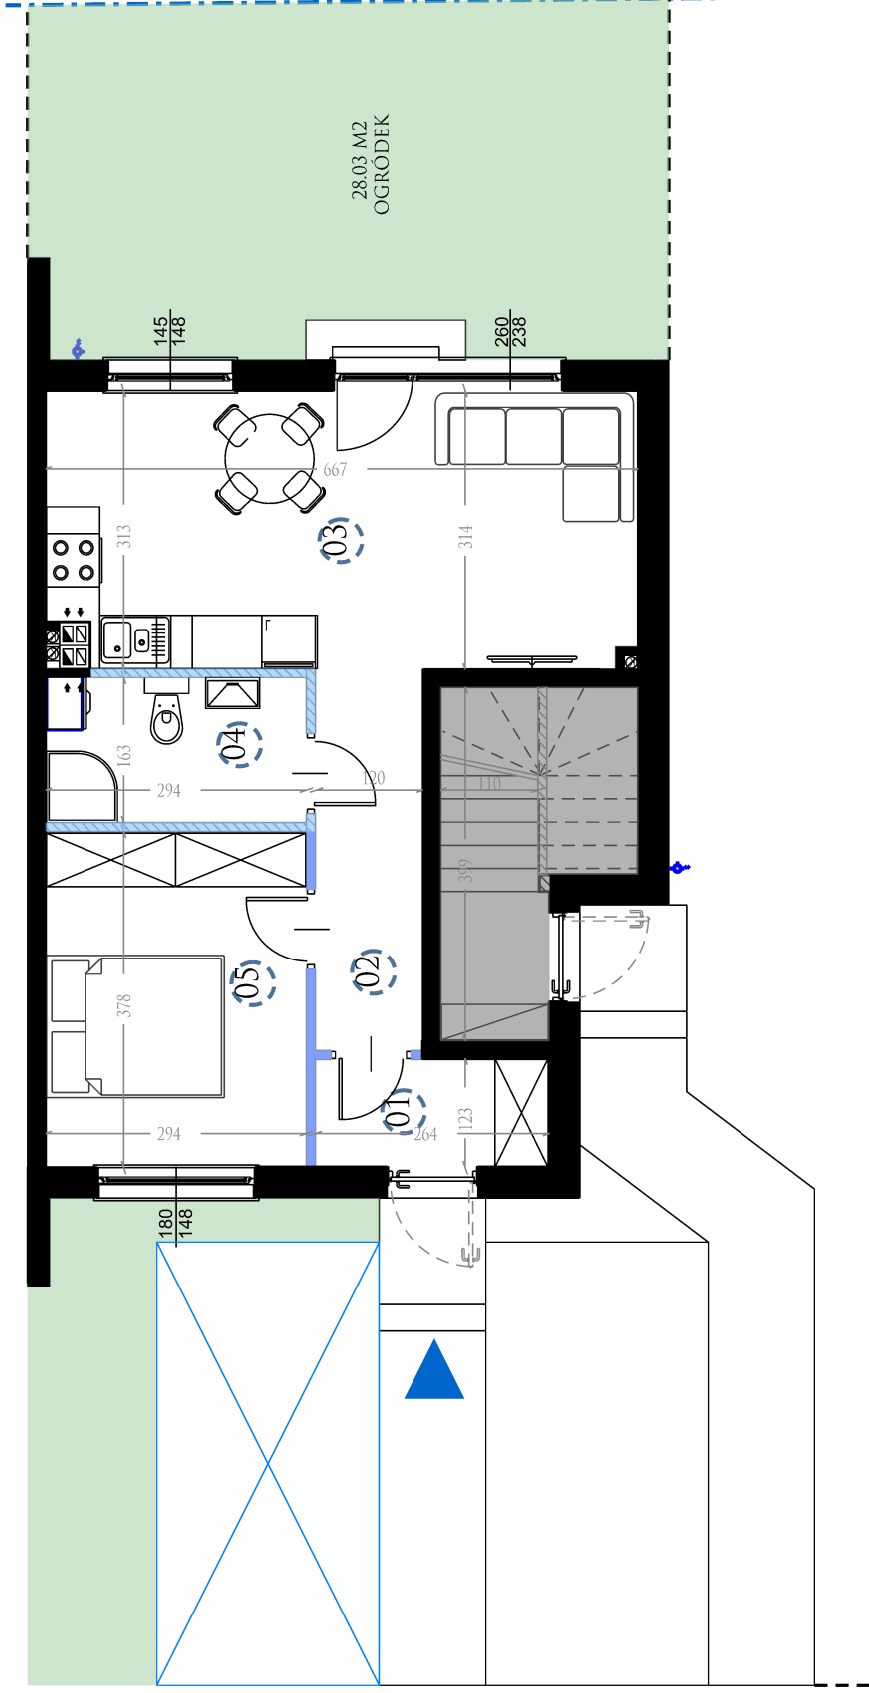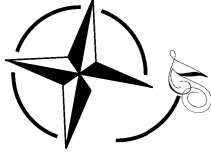

lokalizacja budynku

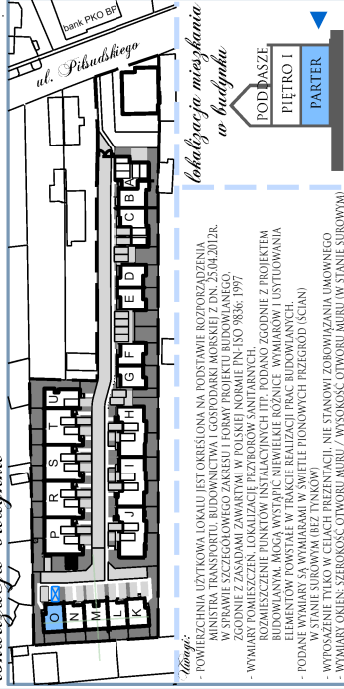

- Uwagi:**
- POWIERZCHNIA UŻYTKOWA LOKALU JEST OKREŚLONA NA PODSTAWIE ROZPORZĄDZENIA MINISTRA TRANSPORTU, BUDOWNICTWA I GOSPODARSTWA MORSKIEGO Z DN. 25.04.2012R. W SPRAWIE SZCZEGÓLNEGO ZAKRESU I FORMY PROJEKTU BUDOWLANEGO.
 - ZGODNIE Z ZASADAMI ZAWARTYMI W POLSKIEJ NORMIE PN-ISO 986: 1997
 - WYMIARY OKREŚLAJĄCE WYMIAROWANIE WYKAZANE W PROJEKcie BUDOWLANYM, MOGĄ WYSTĄPIĆ NIENIEWŁĄCZĄCE RÓŻNICE WYMIARÓW I UŚTYLOWANIA ELEMENTÓW TOWARZĄCZY W TRAKCIE REALIZACJI PRAC BUDOWLANICH.
 - PODANE WYMIARY SĄ WYMIARAMI W ŚWIETLE PIONOWYCH PRZEGROD (SIANI)
 - WYPOSAŻENIE TYLKO W CELACH PREZENTACJI, NIE STANOWI ZOBOWIĄZANIA UMOWNEGO
 - WYMIARY OKREŚLAJĄCE SZEROKOŚĆ OTWORU MURU / WYSOKOŚĆ OTWORU MURU (W STANIE SUROWYM)

Legenda:

- WEJŚCIE DO MIESZKANIA
- GRANICA OS. EDLA
- TEREN PRZYNALŻNY DO LOKALU
- MIEJSCE PARKINGOWE
- ŚCIANKI DEMONTOWALNE
- SCIANKI DEMONTOWALNE NIE WLICZANE DO POWIERZCHNI
- ELEMENTY STALIE
- LOKALIZACJA PIECA GAZOWEGO
- POWIERZCHNIA INNEGO MIESZKANIA

MIESZKANIE 680/1		
01	WIATROKAP	3,15 M ²
02	PRZEDPOKÓJ	5,16 M ²
03	POKÓJ DZIENNY Z ANEKSEM	20,35 M ²
04	ŁAZIENKA	4,77 M ²
05	POKÓJ	11,01 M ²
SUMA		44,44 M ²
ELEMENTY DEMONTOWALNE		0,48 M ²
POW. UŻYTKOWA		44,92 M ²



MATBUD DEVELOPMENT 2 SP. Z O.O.
UL. BATALIONÓW CHŁOPSKICH 85,
01-307 WARSZAWA

KONTAKT
SPRZEDAŻ@MATBUDD.PL
TEL: 793-666-866

WWW.MATBUDD.PL

WILLE
MARSZAŁKA
osiedle

