

1 MP
MIEJSCE PARKINGOWE POJEDYNCZE
NA TERENIE

31,19 M²
OGRÓDEK


PARTER

3
POKOJE

51,56 M²
POWIERZCHNIA UŻYTKOWA

M1

Parter

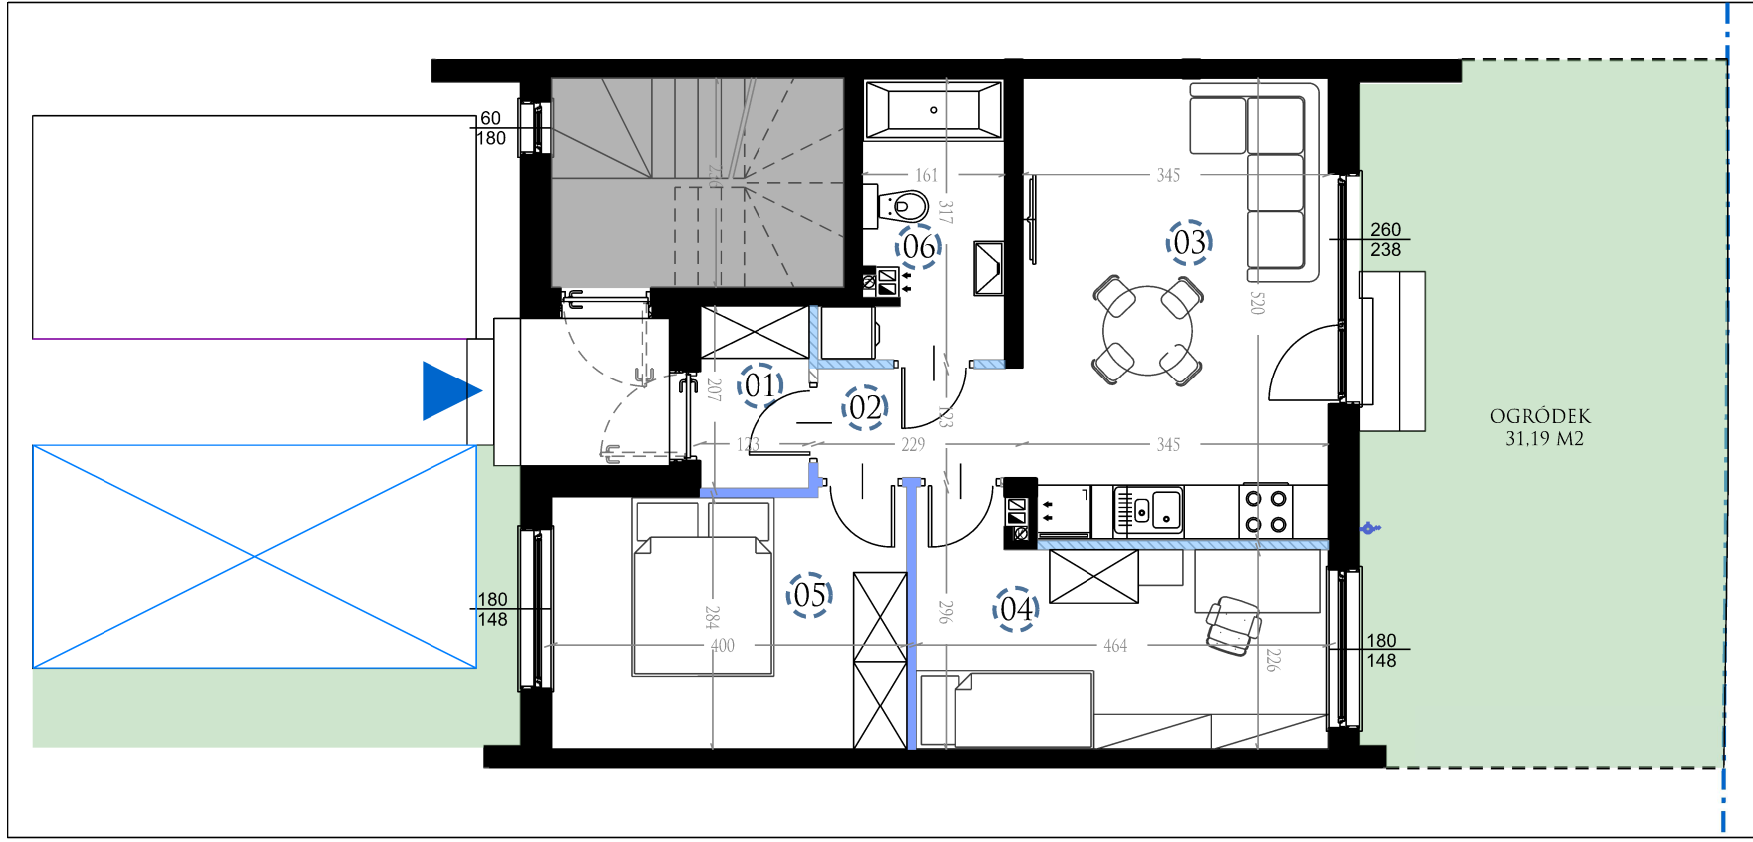

lokalizacja budynku



Uwagi:
 - POWIERZCHNIA UŻYTKOWA LOKALU JEST OKREŚLONA NA PODSTAWIE ROZPORZĄDZENIA MINISTRA TRANSPORTU, BUDOWNICTWA I GOSPODARKI MORSKIEJ Z DN. 25.04.2012R. W SPRAWIE SZCZEGÓLOWEGO ZAKRESU I FORMY PROJEKTU BUDOWLANEGO, ZGODNIE Z ZASADAMI ZAWARTYMI W POLSKIEJ NORMIE PN-ISO 9836: 1997
 - WYMIARY POMIĘSZCZENI, LOKALIZACJĘ PRZYRÓDÓW SANITARNYCH, ROZMIESZCZENIE PUNKTÓW INSTALACYJNYCH ITP. PODANO ZGODNIE Z PROJEKTEM BUDOWLANYM. MOGĄ WYSTĄPIĆ NIEWIELKIE RÓŻNICE WYMIARÓW I USYTUOWANIA ELEMENTÓW POWSTAŁE W TRAKCIE REALIZACJI PRAC BUDOWLANYCH.
 - PODANE WYMIARY SĄ WYMIARAMI W ŚWIETLE PIONOWYCH PRZEGRÓD (ŚCIAN) W STANIE SUROWYM (BEZ TYNKÓW)
 - WYPOSAŻENIE TYLKO W CELACH PREZENTACJI. NIE STANOWI ZOBOWIĄZANIA UMÓWNEGO
 - WYMIARY OKIEN: SZEROKOŚĆ OTWORU MURU / WYSOKOŚĆ OTWORU MURU (W STANIE SUROWYM)



Legenda:

- WEJŚCIE DO MIESZKANIA
- GRANICA OSIĘDŁA
- TEREN PRZYNALEŻNY DO LOKALU
- MIEJSCE PARKINGOWE
- ŚCIANKI DEMONTOWALNE
- ŚCIANKI DEMONTOWALNE NIE WLICZANE DO POWIERZCHNI
- ELEMENTY STAŁE
- LOKALIZACJA PIECA GAZOWEGO
- POWIERZCHNIA INNEGO MIESZKANIA

MIESZKANIE 68M/1	
01	WIATROLAP 2,49 M ²
02	PRZEDPOKÓJ 2,82 M ²
03	POKÓJ DZIENNY Z ANEKSEM 17,54 M ²
04	POKÓJ 11,05 M ²
05	POKÓJ 11,38 M ²
06	ŁAZIENKA 5,09 M ²
	SUMA 50,37 M²
	ELEMENTY DEMONTOWALNE 1,19 M²
	POW. UŻYTKOWA 51,56 M²

MATBUD DEVELOPMENT 2 SP. Z O.O.
 UL. BATALIONÓW CHŁOPSKICH 85,
 01-307 WARSZAWA

KONTAKT
 SPRZEDAŻ@MATBUDD.PL
 TEL: 793-666-866

WWW.MATBUDD.PL

