

1 MP
MIEJSCA PARKINGOWE POJEDYNCZE
NA TERENIE

26,18 M²
OGRÓDEK


PARTER

2
POKOJE

42,99 M²
POWIERZCHNIA UŻYTKOWA

L1

Parter

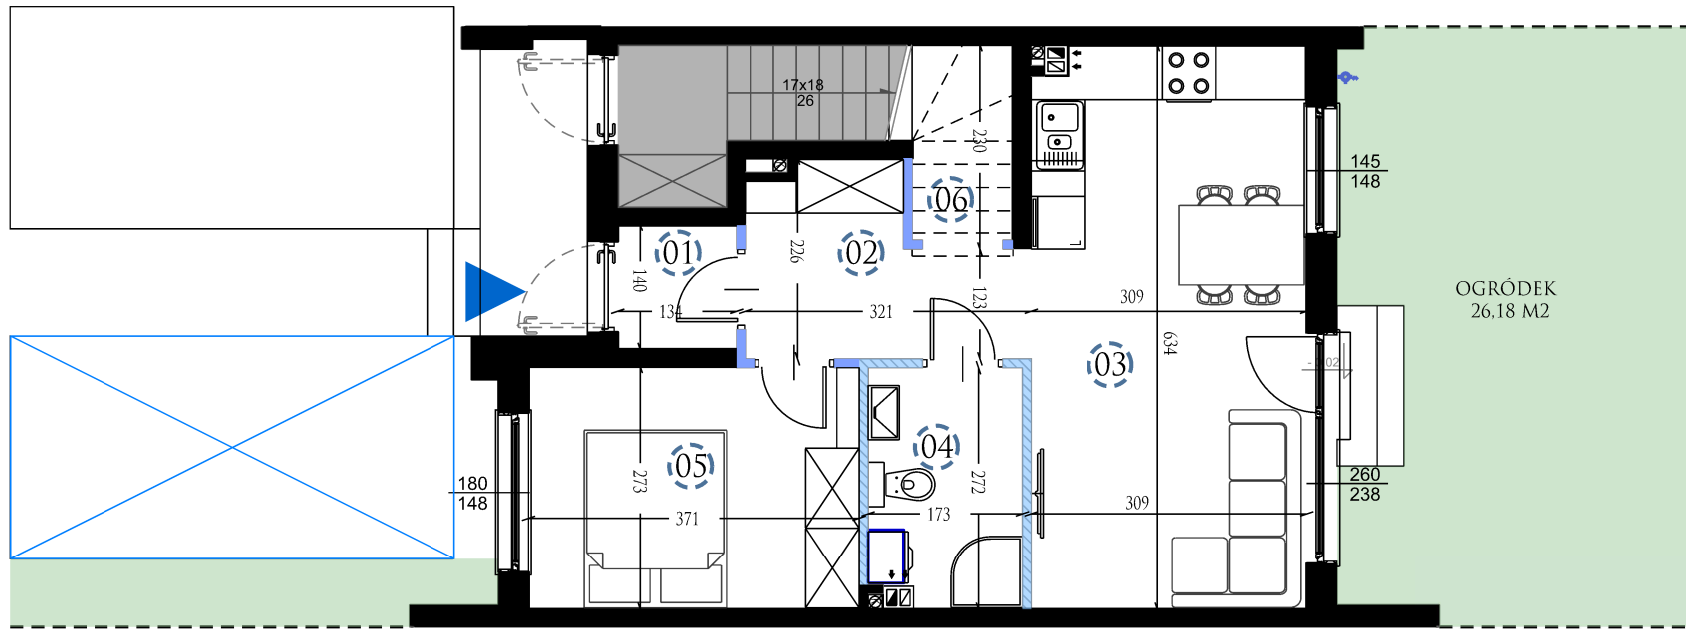

lokalizacja budynku



Uwagi:
 - POWIERZCHNIA UŻYTKOWA LOKALU JEST OKREŚLONA NA PODSTAWIE ROZPORZĄDZENIA
 MINISTRA TRANSPORTU, BUDOWNICTWA I GOSPODARKI MORSKIEJ Z DN. 25.04.2012R.
 W SPRAWIE SZCZEGÓŁOWEGO ZAKRESU I FORMY PROJEKTU BUDOWLANEGO,
 ZGODNIE Z ZASADAMI ZAWARTYMI W POLSKIEJ NORMIE PN-ISO 9836: 1997
 - WYMIARY POMIĘSZCZEN, LOKALIZACJĘ PRZYRÓBÓW SANITARNYCH,
 ROZMIESZCZENIE PUNKTÓW INSTALACYJNYCH ITP. PODANO ZGODNIE Z PROJEKTEM
 BUDOWLANYM. MOGĄ WYSTĄPIĆ NIEWIELKIE RÓŻNICE WYMIARÓW I USTYTUOWANIA
 ELEMENTÓW POWSTAŁE W TRAKCIE REALIZACJI PRAC BUDOWLANYCH.
 - PODANE WYMIARY SĄ WYMIARAMI W ŚWIETLE PIONOWYCH PRZEGRÓD (ŚCIAN)
 W STANIE SUROWYM (BEZ TYNKÓW)
 - WYPOSAŻENIE TYLKO W CELACH PREZENTACJI. NIE STANOWI ZOBOWIĄZANIA UMÓWNEGO
 - WYMIARY OKIEN: SZEROKOŚĆ OTWORU MURU / WYSOKOŚĆ OTWORU MURU (W STANIE SUROWYM)



Legenda:

- WEJŚCIE DO MIESZKANIA
- GRANICA OSIEDLA
- TEREN PRZYNALEŻNY DO LOKALU
- MIEJSCA PARKINGOWE
- ŚCIANKI DEMONTOWALNE
- ŚCIANKI DEMONTOWALNE NIE WLICZANE DO POWIERZCHNI
- ELEMENTY STAŁE
- LOKALIZACJA PIECA GAZOWEGO
- POWIERZCHNIA INNEGO MIESZKANIA

MIESZKANIE 68L/1	
01	WIATROLAP 1,81 M ²
02	PRZEDPOKÓJ 5,61 M ²
03	POKÓJ DZIENNY Z ANEKSEM 19,29 M ²
04	ŁAZIENKA 4,53 M ²
05	POKÓJ 9,99 M ²
06	SCHOWEK 1,25 M ²
	SUMA 42,48 M²
	ELEMENTY DEMONTOWALNE 0,51 M²
	POW. UŻYTKOWA 42,99 M²



MATBUD DEVELOPMENT 2 SP. Z O.O.
 UL. BATALIONÓW CHŁOPSKICH 85,
 01-307 WARSZAWA

KONTAKT
 SPRZEDAZ@MATBUDD.PL
 TEL: 793-666-866

WWW.MATBUDD.PL

