

1 MP

MIEJSCE PARKINGOWE POJEDYNCZE
NA TERENIE

28,87 M²
OGRÓDEK


PARTER

2
POKOJE

44,92 M²
POWIERZCHNIA UŻYTKOWA

K1

Parter

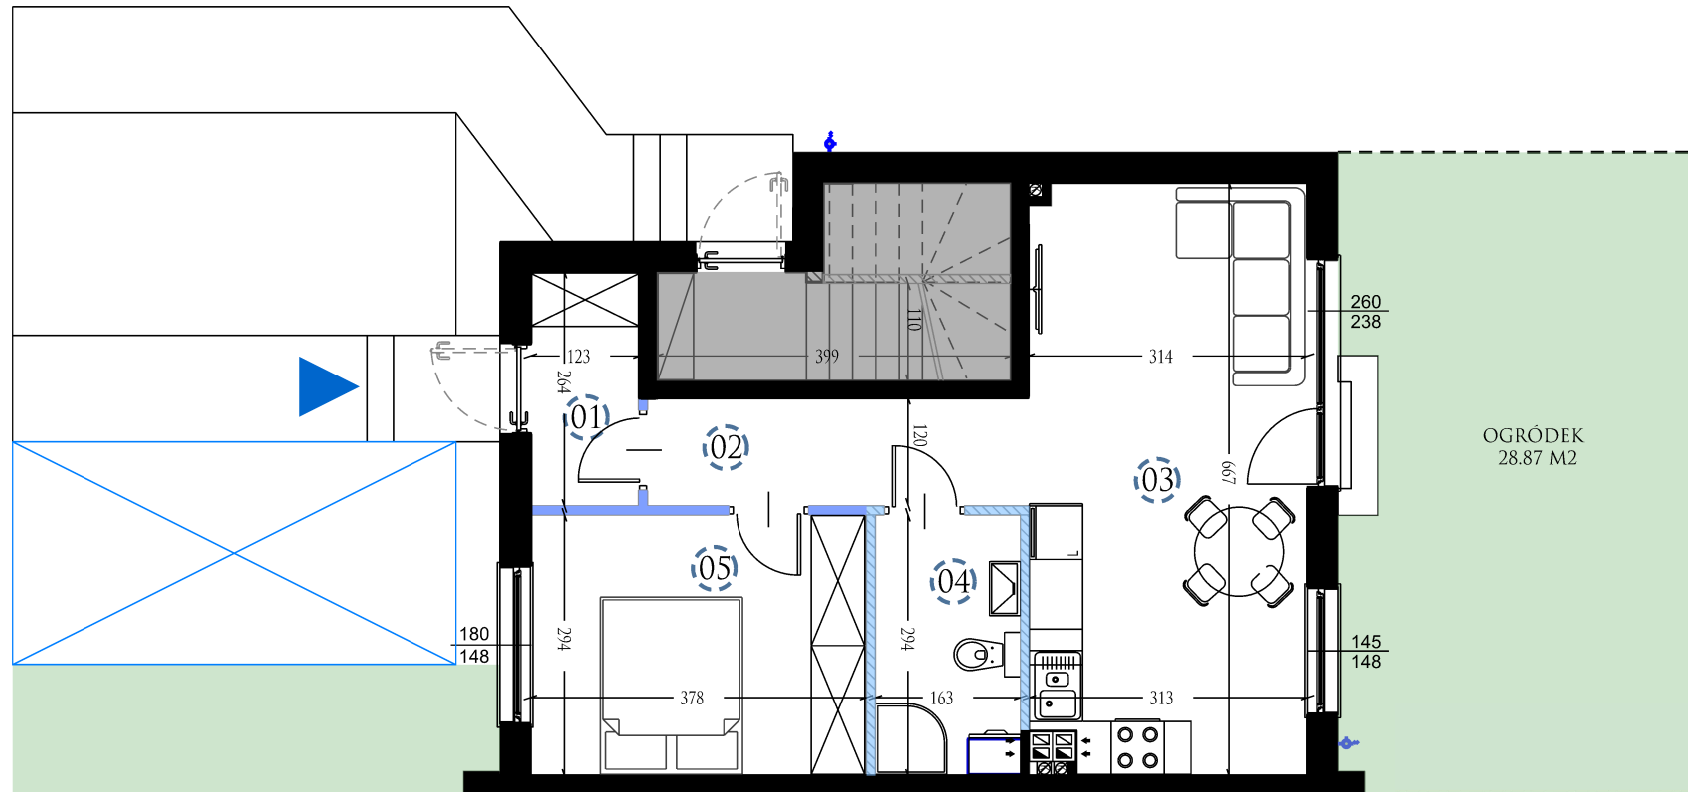

lokalizacja budynku



- Uwagi:**
- POWIERZCHNIA UŻYTKOWA LOKALU JEST OKREŚLONA NA PODSTAWIE ROZPORZĄDZENIA MINISTRA TRANSPORTU, BUDOWNICTWA I GOSPODARKI MORSKIEJ Z DN. 25.04.2012R. W SPRAWIE SZCZEGÓLOWEGO ZAKRESU I FORMY PROJEKTU BUDOWLANEGO, ZGODNIE Z ZASADAMI ZAWARTYMI W POLSKIEJ NORMIE PN-ISO 9836: 1997
 - WYMIARY POMIĘSZCZENIA, LOKALIZACJE PRZYBÓRÓW SANITARNYCH, ROZMIESZCZENIE PUNKTÓW INSTALACYJNYCH ITP. PODANO ZGODNIE Z PROJEKTEM BUDOWLANYM. MOGĄ WYSTĄPIĆ NIEWIELKIE RÓŻNICE WYMIARÓW I USYTUOWANIA ELEMENTÓW POWSTAŁE W TRAKCIE REALIZACJI PRAC BUDOWLANYCH.
 - PODANE WYMIARY SĄ WYMIARAMI W ŚWIETLE PIONOWYCH PRZEGRÓD (ŚCIAN) W STANIE SUROWYM (BEZ TYNKÓW)
 - WYPOSAŻENIE TYLKO W CELACH PREZENTACJI. NIE STANOWI ZOBOWIĄZANIA UMÓWNEGO
 - WYMIARY OKIEN: SZEROKOŚĆ OTWORU MURU / WYSOKOŚĆ OTWORU MURU (W STANIE SUROWYM)

lokalizacja mieszkania
w budynku



Legenda:

- WEJŚCIE DO MIESZKANIA
- GRANICA OSIEDLA
- TEREN PRZYNALEŻNY DO LOKALU
- MIEJSCE PARKINGOWE
- ŚCIANKI DEMONTOWALNE
- ŚCIANKI DEMONTOWALNE NIE WLICZANE DO POWIERZCHNI
- ELEMENTY STAŁE
- LOKALIZACJA PIECA GAZOWEGO
- POWIERZCHNIA INNEGO MIESZKANIA

MIESZKANIE 68K/1

01	WIATROLAP	3.15 M ²
02	PRZEDPOKÓJ	5.16 M ²
03	POKÓJ DZIENNY Z ANEKSEM	20.35 M ²
04	ŁAZIENKA	4.77 M ²
05	POKÓJ	11.01 M ²
SUMA		44.44 M ²
ELEMENTY DEMONTOWALNE		0.48 M ²
POW. UŻYTKOWA		44.92 M ²



MATBUD DEVELOPMENT 2 SP. Z O.O.
UL. BATALIONÓW CHŁOPSKICH 85,
01-307 WARSZAWA

KONTAKT
SPRZEDAŻ@MATBUDD.PL
TEL: 793-666-866

WWW.MATBUDD.PL

WILLE
MARSZAŁKA
osiedle

