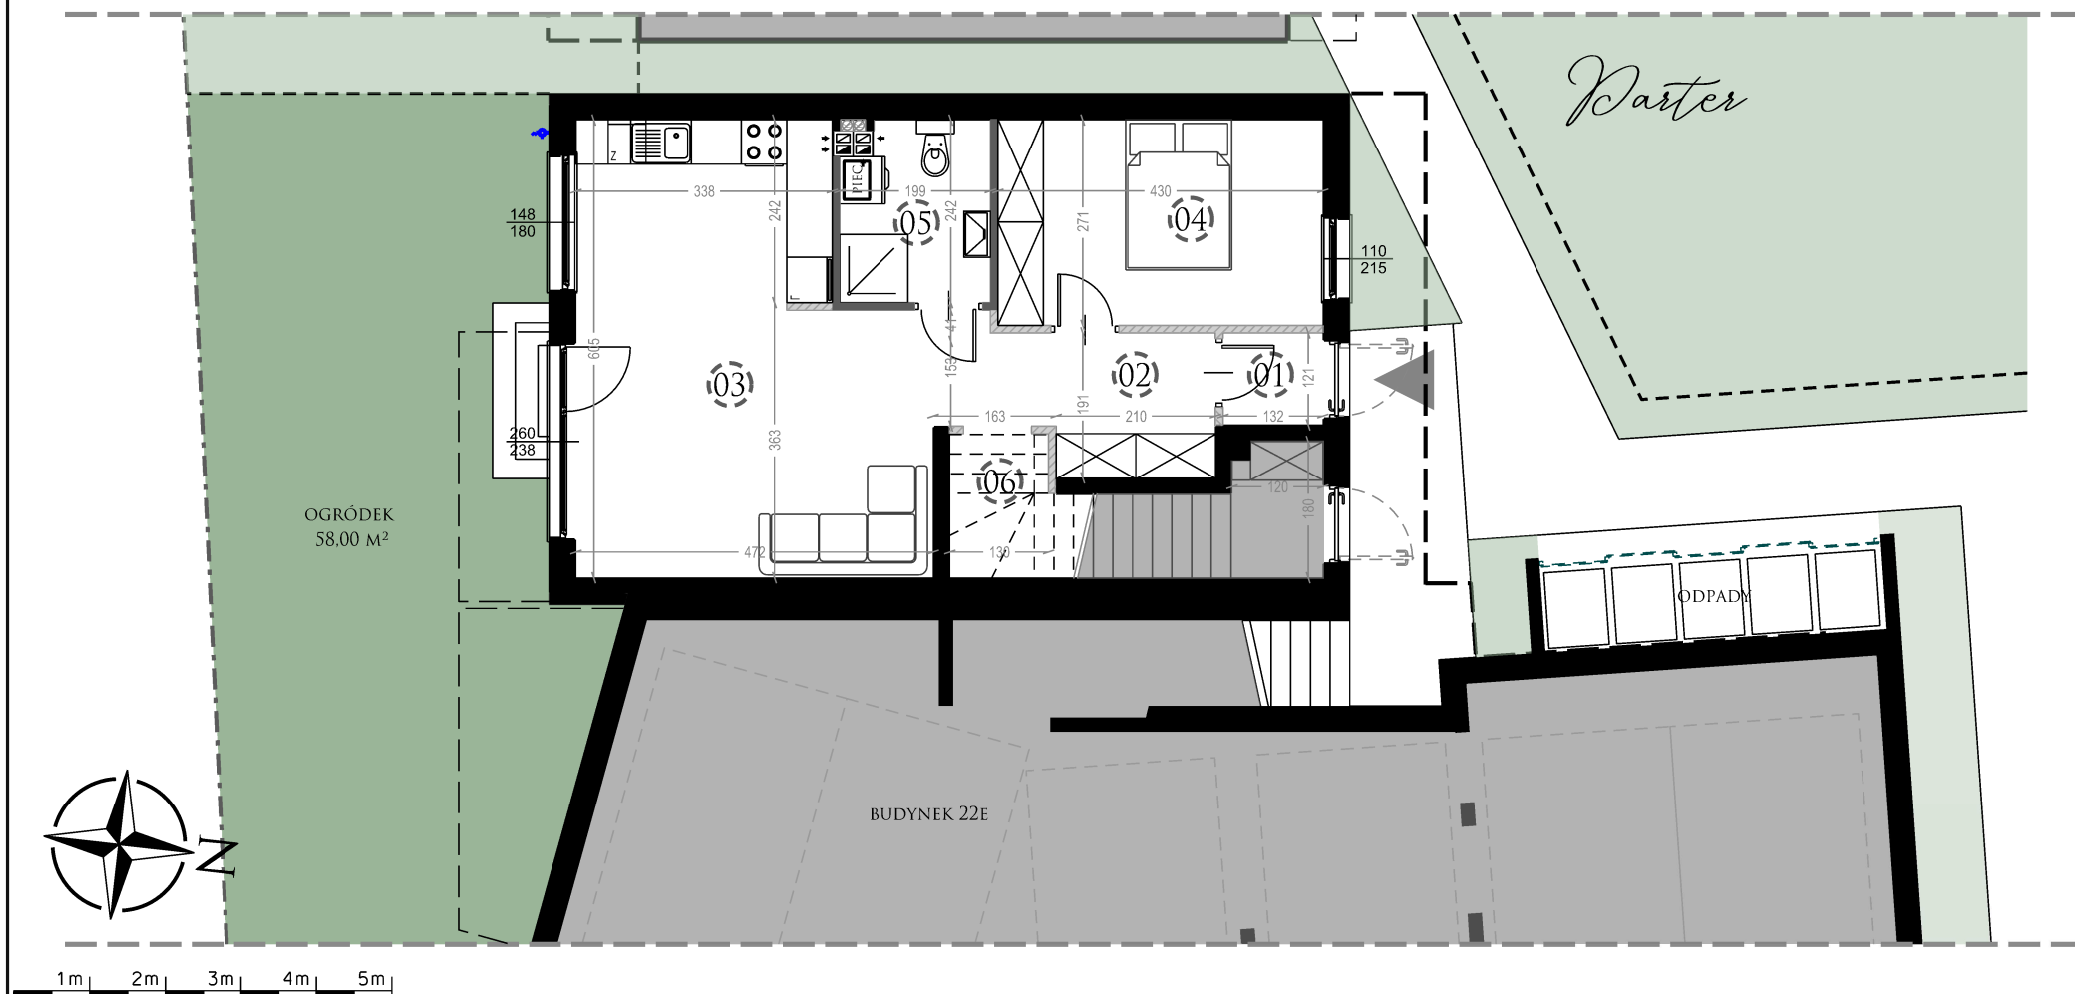


2 MP

1 W PODCIENIU BUDYNKU 12E  
+ PODJAZD PRZED FODCIENIEM58,00 M<sup>2</sup>  
OGRÓDEK

PARTER

2  
Pokoje52,34 M<sup>2</sup>  
POWIERZCHNIA UŻYTKOWAANDERSENA  
22D/1

Lokalizacja Budynku

Lokalizacja mieszkania  
w budynku

Uwagi

- POWIERZCHNIE LICZONE WG NORMY PN-ISO 9836
- WG ROZPORZĄDZENIA Z DNIA 11 WRZEŚNIA 2020R. W SPRAWIE SZCZEGÓLOWEGO ZAKRESU I FORMY PROJEKTU BUDOWLANEGO DO POWIERZCHNI UŻYTKOWEJ NIE SĄ WLICZANE SCHODY WEWNĘTRZNE ORAZ ŚCIANKI DZIAŁOWE
- WYPOSAŻENIE TYLKO W CELACH PREZENTACJI, NIE STANOWI ZOBOWIĄZANIA UMOWNEGO
- WYMIARY OKIEN: SZEROKOŚĆ OTWORU MURU / WYSOKOŚĆ OTWORU MURU

Legenda:

- GRANICA OSIĘDLA
- TEREN PRZYNALEŻNY DO LOKALU
- ŚCIANKI DEMONTOWALNE
- ŚCIANKI DEMONTOWALNE NIE WLICZANE DO POWIERZCHNI
- ELEMENTY STAŁE
- PIEC LOKALIZACJA PIECA GAZOWEGO
- POWIERZCHNIA INNEGO MIESZKANIA

SPIS POMIESZCZEŃ

LOKAL 12D/1	
1./01	WIATROŁAP 1,60 M <sup>2</sup>
1./02	PRZEDPOKÓJ 6,26 M <sup>2</sup>
1./03	POKÓJ DZIENNY Z ANEKSEM KUCHENNYM 25,14 M <sup>2</sup>
1./04	POKÓJ 11,66 M <sup>2</sup>
1./05	ŁAZIENKA 4,58 M <sup>2</sup>
1./06	SCHOWEK 1,59 M <sup>2</sup>
	SUMA 50,83 M <sup>2</sup>
	ELEMENTY DEMONTOWALNE 2,40
	POW. UŻYTKOWA 52,34 M <sup>2</sup>

**MATBUD**  
development

MATBUD DEVELOPMENT 1 SP. Z O.O.  
UL. BATALIONÓW CHŁOPSKICH 85,  
01-307 WARSZAWA

KONTAKT  
SPRZEDAŻ@MATBUDD.PL  
TEL: 793-666-866

WWW.MATBUDD.PL



espresso  
APARTAMENTY