

2 MP

1 W PODCIENIU BUDYNKU 12E
+PODjazd PRZED PODCIENIEM58,50 M²

OGRÓDEK

PARTER

3


POKOJE

60,34 M²

POWIERZCHNIA UŻYTKOWA

ANDERSENA
22C/1

Parter

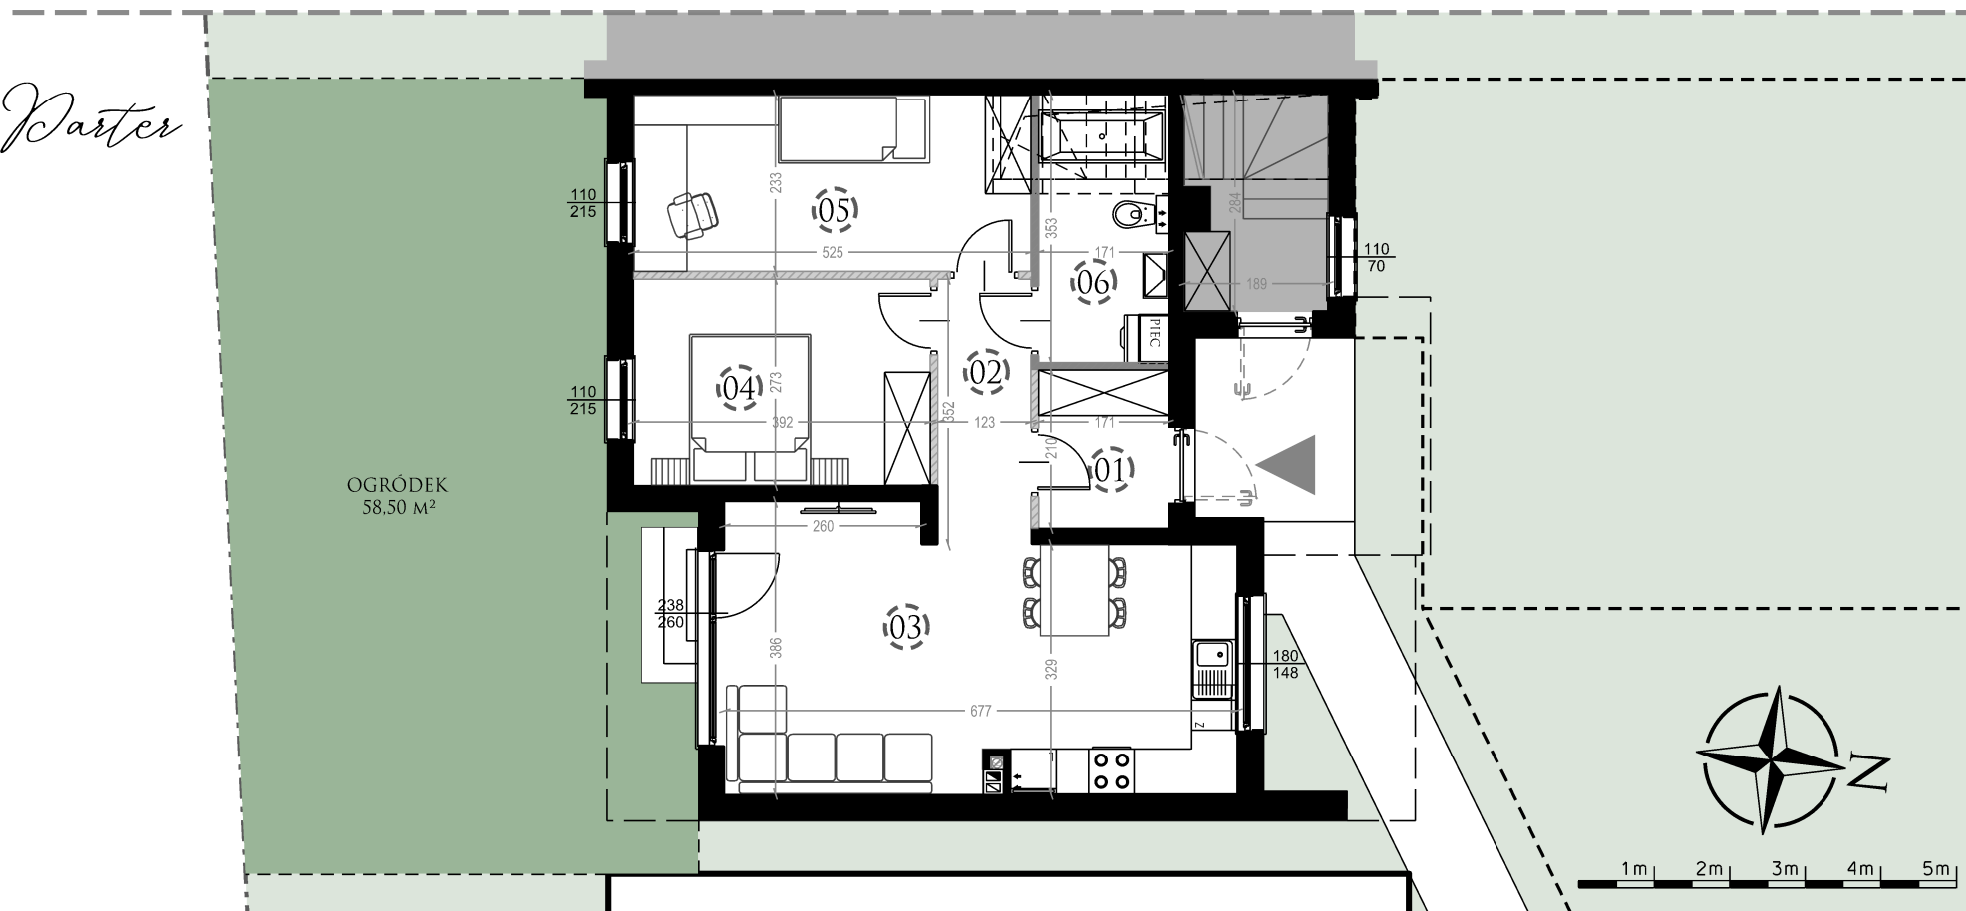

Lokalizacja Budynku

Lokalizacja mieszkania
w budynkuPIĘTRO I
PARTER

Uwagi

- POWIERZCHNIE LICZONE WG NORMY PN-ISO 9836
- WG ROZPORZĄDZENIA Z DNIA 11 WRZEŚNIA 2020R. W SPRAWIE SZCZEGÓLOWEGO ZAKRESU I FORMY PROJEKTU BUDOWLANEGO DO POWIERZCHNI UŻYTKOWEJ NIE SĄ WLICZANE SCHODY WEWNĘTRZNE ORAZ ŚCIANKI DZIAŁOWE
- WYPOSAŻENIE TYLKO W CELACH PREZENTACJI, NIE STANOWI ZOBOWIĄZANIA UMOWNEGO
- WYMIARY OKIEN: SZEROKOŚĆ OTWORU MURU /WYSOKOŚĆ OTWORU MURU

Legenda:

- GRANICA OSIĘDLA
- TEREN PRZYNALEŻNY DO LOKALU
- ŚCIANKI DEMONTOWALNE
- ŚCIANKI DEMONTOWALNE NIE WLICZANE DO POWIERZCHNI
- ELEMENTY STAŁE
- PIEC LOKALIZACJA PIECA GAZOWEGO
- POWIERZCHNIA INNEGO MIESZKANIA

SPIS POMIĘSZCZEN

LOKAL 12C/1	
1./01	WIATROŁAP 3,59 M ²
1./02	PRZEDPOKÓJ 3,63 M ²
1./03	POKÓJ DZIENNY Z ANEKSEM KUCHENNYM 24,25 M ²
1./04	POKÓJ 10,69 M ²
1./05	POKÓJ 12,22 M ²
1./06	ŁAZIENKA 4,95 M ²
	SUMA 59,33 M ²
	ELEMENTY DEMONTOWALNE 1,01 M ²
	POW. UŻYTKOWA 60,34 M ²



MATBUD DEVELOPMENT 1 SP. Z O.O.
UL. BATALIONÓW CHŁOPSKICH 85,
01-307 WARSZAWA

KONTAKT
SPRZEDAŻ@MATBUDD.PL
TEL: 793-666-866

WWW.MATBUDD.PL