

2 MP

1 W PODCIENIU BUDYNKU 12  
+ PODJAZD PRZED PODCIENIEM63,70 M<sup>2</sup>

OGRÓDEK

PARTER

3


POKOJE

60,34 M<sup>2</sup>

POWIERZCHNIA UŻYTKOWA

MAZOWIECKA

12B/1

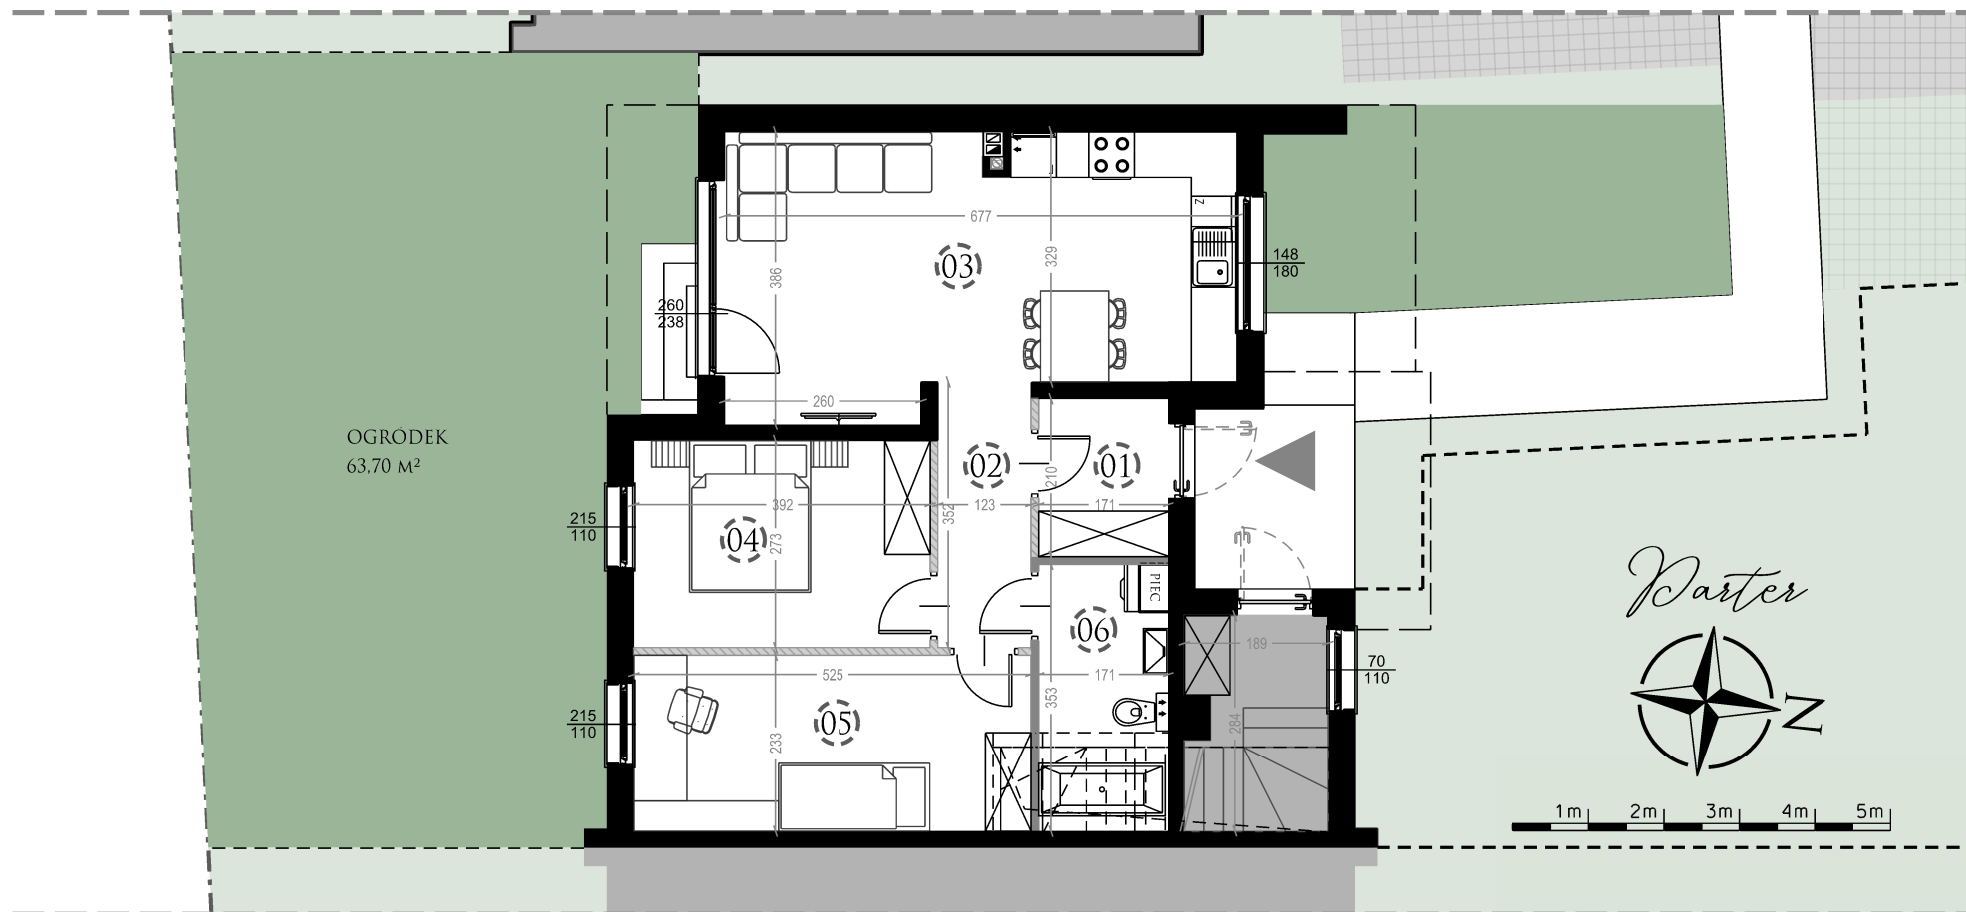

Lokalizacja Budynku

Lokalizacja mieszkania  
w budynku

PIĘTRO I

PARTER

Uwagi

- POWIERZCHNIE LICZONE  
WG NORMY PN-ISO 9836  
- WG ROZPORZĄDZENIA Z DNIA 11 WRZEŚNIA 2020R.  
W SPRAWIE SZCZEGÓLOWEGO  
ZAKRESU I FORMY PROJEKTU BUDOWLANEGO  
DO POWIERZCHNI UŻYTKOWEJ NIE SĄ  
WLICZANE SCHODY WEWNĘTRZNE ORAZ  
ŚCIANKI DZIAŁOWE  
- WYPOSAŻENIE TYLKO W CELACH PREZENTACJI,  
NIE STANOWI ZOBOWIĄZANIA UMOWNEGO  
- WYMIARY OKIEN: SZEROKOŚĆ OTWORU MURU  
/WYSOKOŚĆ OTWORU MURU

Legenda:

- GRANICA OSIĘDLA
- TEREN PRZYNALEŻNY DO LOKALU
- ŚCIANKI DEMONTOWALNE
- ŚCIANKI DEMONTOWALNE NIE WLICZANE DO POWIERZCHNI.
- ELEMENTY STAŁE
- LOKALIZACJA PIECA GAZOWEGO
- POWIERZCHNIA INNEGO MIESZKANIA

SPIS POMIĘSZCZEŃ

LOKAL 12B/1	
1./01	WIATROŁAP 3,59 M <sup>2</sup>
1./02	PRZEDPOKÓJ 3,63 M <sup>2</sup>
1./03	POKÓJ DZIENNY Z ANEKSEM KUCHENNYM 24,25 M <sup>2</sup>
1./04	POKÓJ 10,69 M <sup>2</sup>
1./05	POKÓJ 12,22 M <sup>2</sup>
1./06	ŁAZIENKA 4,95 M <sup>2</sup>
	SUMA 59,33 M <sup>2</sup>
	ELEMENTY DEMONTOWALNE 1,01 M <sup>2</sup>
	POW. UŻYTKOWA 60,34 M <sup>2</sup>

**MATBUD**  
development

MATBUD DEVELOPMENT 1 SP. Z O.O.  
UL. BATALIONÓW CHŁOPSKICH 85,  
01-307 WARSZAWA

KONTAKT  
SPRZEDAŻ@MATBUDD.PL  
TEL: 793-666-866

WWW.MATBUDD.PL

