

2 MP
1 W PODCIENIU BUDYNKU 12
+ NA TERENIE PRZED BUDYNKIEM 12A



54,30 M²
OGRÓDEK

PARTER

2
POKOJE

44,76 M²
POWIERZCHNIA UŻYTKOWA

MAZOWIECKA
12A/1

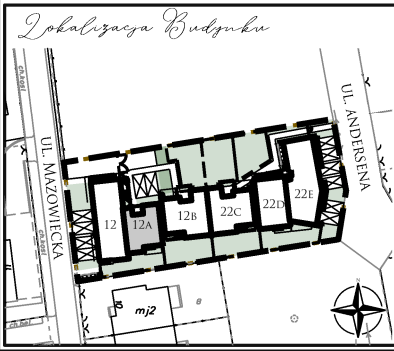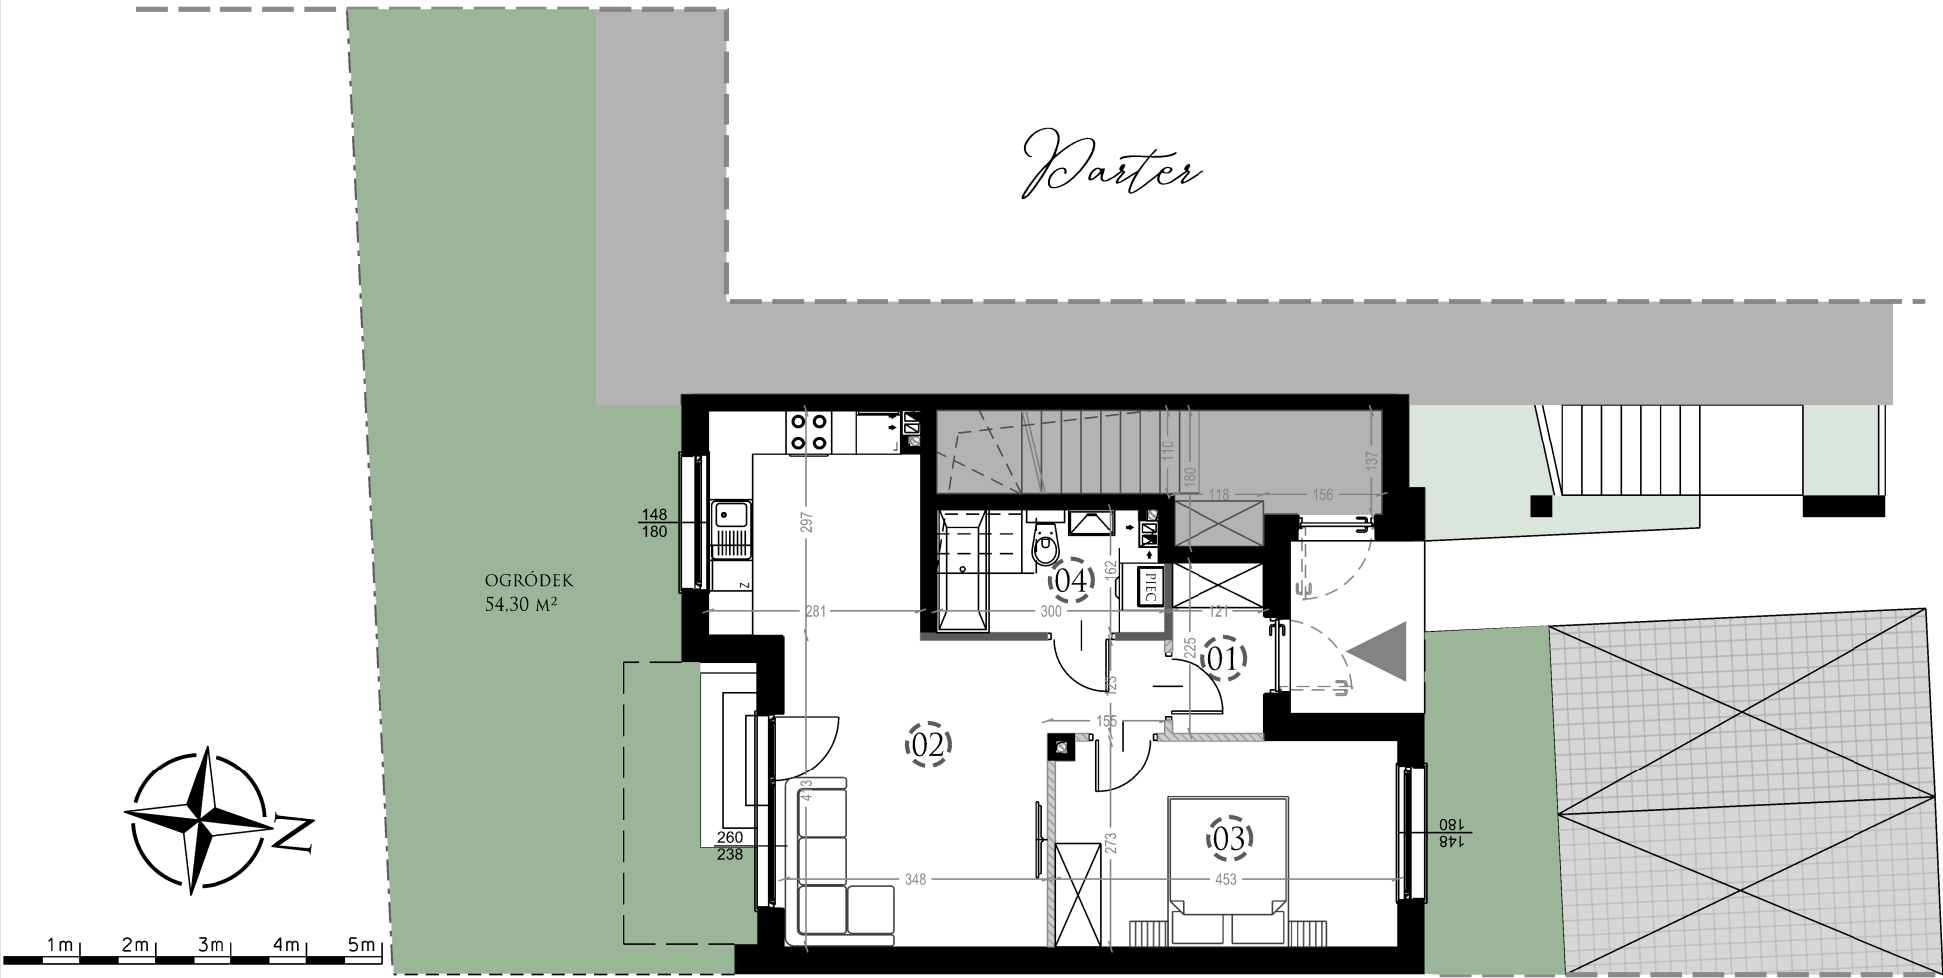

Lokalizacja mieszkania w budynku

Uwagi

- POWIERZCHNIE LICZONE WG NORMY PN-ISO 9836
- WG ROZPORZĄDZENIA Z DNIA 11 WRZEŚNIA 2020R. W SPRAWIE SZCZEGÓŁOWEGO ZAKRESU I FORMY PROJEKTU BUDOWLANEGO DO POWIERZCHNI UŻYTKOWEJ NIE SĄ WLICZANE SCHODY WEWNĘTRZNE ORAZ ŚCIANKI DZIAŁOWE
- WYPOSAŻENIE TYLKO W CELACH PREZENTACJI, NIE STANOWI ZOBOWIĄZANIA UMOWNEGO
- WYMIARY OKIEN: SZEROKOŚĆ OTWORU MURU / WYSOKOŚĆ OTWORU MURU

Legenda:

- GRANICA OSIEDLA
- TEREN PRZYNALEŻNY DO LOKALU
- ŚCIANKI DEMONTOWALNE
- ŚCIANKI DEMONTOWALNE NIE WLICZANE DO POWIERZCHNI.
- ELEMENTY STAŁE
- PIEC LOKALIZACJA PIECA GAZOWEGO
- POWIERZCHNIA INNEGO MIESZKANIA

SPIS POMIESZCZEŃ

LOKAL 12A/1	
1/01 WIATROLAP	2,72 M2
1/02 POKÓJ DZIENNY Z ANEKSEM KUCHENNYM	22,46 M2
1/03 POKÓJ	12,29 M2
1/04 ŁAZIENKA	4,33 M2
1/05 PRZEDPOKÓJ	1,90 M2
SUMA	43,70 M2
ELEMENTY DEMONTOWALNE	1,06
POW. UŻYTKOWA	44,76 M2

MATBUD
development

MATBUD DEVELOPMENT 1 SP. Z O.O.
UL. BATALIONÓW CHŁOPSKICH 85,
01-307 WARSZAWA

KONTAKT
SPRZEDAŻ@MATBUDD.PL
TEL: 793-666-866

WWW.MATBUDD.PL

