

1 MP
MIEJSCE PARKINGOWE POJEDYNCZE
NA TERENIE


30,0 M²
OGRODEK

PARTER

2
POKOJE


44,45 M²
POWIERZCHNIA UŻYTKOWA

72E/1

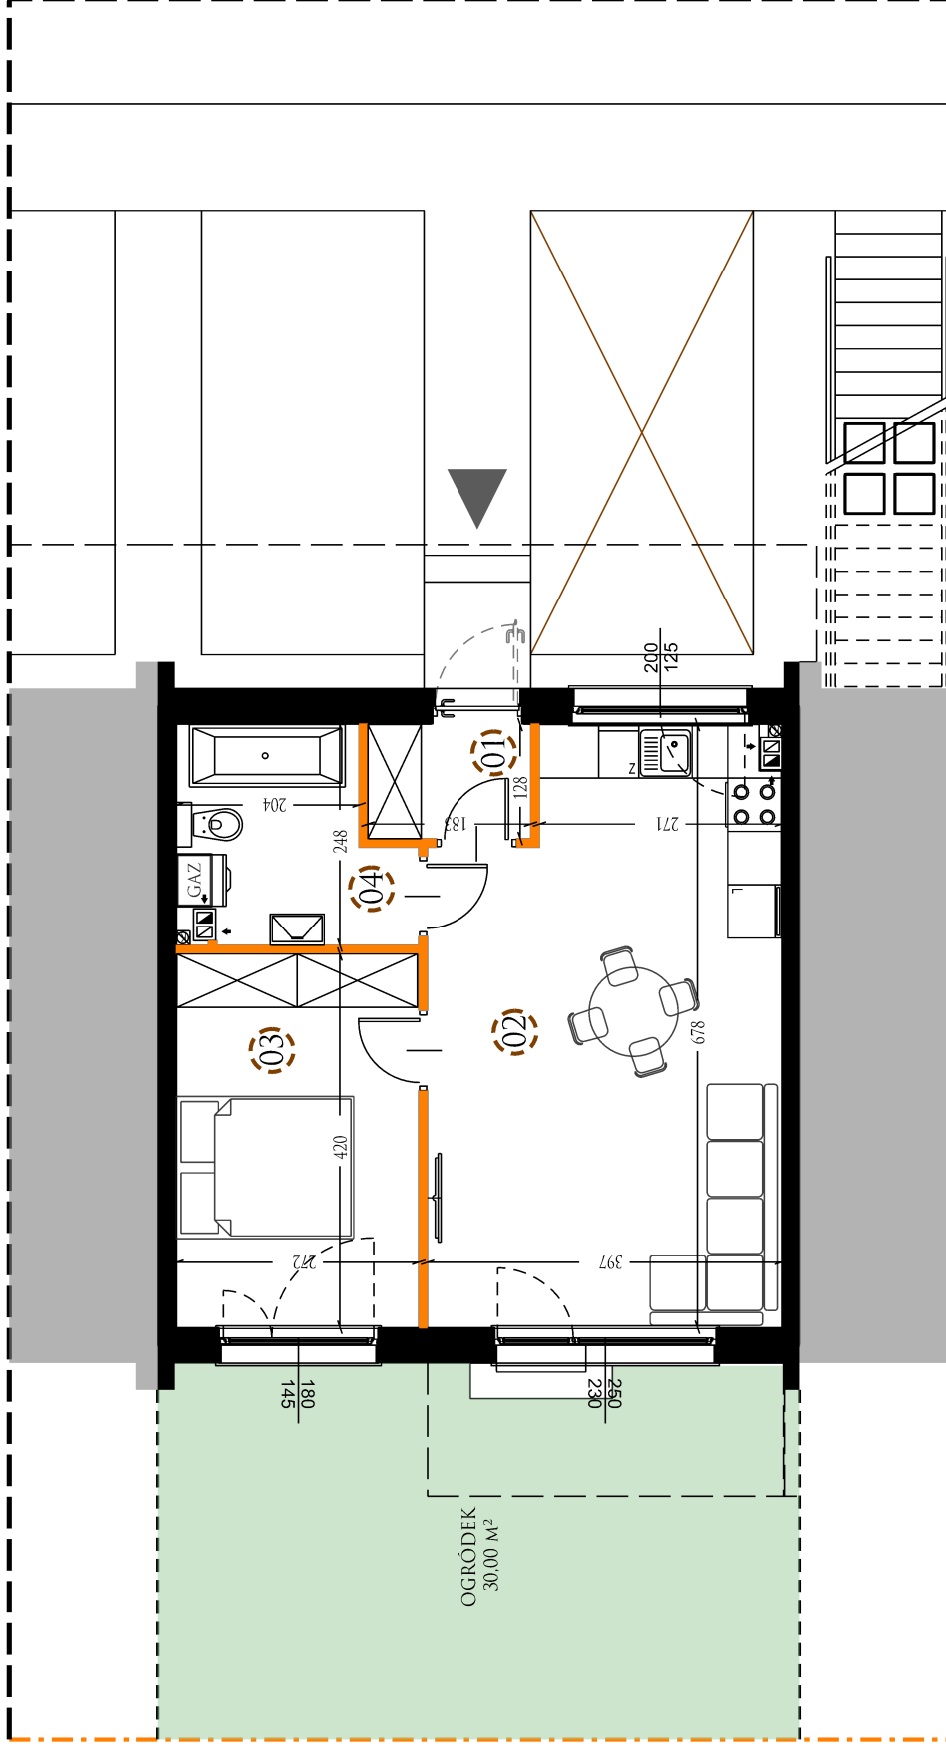

Parter

lokalizacja budynku

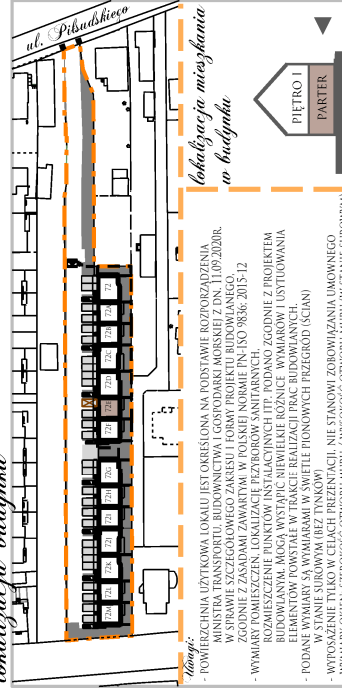

- Uwagi:**
- POWIERZCHNIA UŻYTKOWA LOKALU JEST OKREŚLONA NA PODSTAWIE ROZPORZĄDZENIA MINISTRA TRANSPORTU, BUDOWNICTWA I GOSPODARKI MORSKIEJ Z DN. 11.09.2020. W SPRAWIE SZCZEGÓLNEGO ZAKRESU I FORMY PROJEKTU BUDOWLANEGO.
 - WYMIARY ZASADAMI ZAWARTYMI W POLSKIEJ NORMIE PN-ISO 9836:2015-12
 - ROZMIAROWANIE PUNKTÓW WYKAZUJĄCYCH ITO, PODANO ZGODNIE Z PROJEKTEM BUDOWLANYM. MOGA WYSTĄPIĆ NIENIWELKIE RÓŻNICZE WYMIARÓW I USUŁUOWANIA ELEMENTÓW TOWARTE W TRAKCIE REALIZACJI PRAC BUDOWLANYCH.
 - PODANE WYMIARY SĄ WYMIARAMI W ŚWIETLE PIONOWYCH PRZEGROD (SIANI)
 - WYPOSAŻENIE TYLKO W CIĄGACH PREZENTACJI, NIE STANOWI ZOBOWIĄZANIA UMÓWNEGO
 - WYMIARY OKIEN: SZEROKOŚĆ OTWORU MURU / WYSOKOŚĆ OTWORU MURU W STANIE SUROWYM

Legenda:

- WEJŚCIE DO MIESZKANIA
- GRANICA OS. EDLA
- TEREN PRZYNALEŻNY DO LOKALU
- MIEJSCE PARKINGOWE
- ŚCIANKI DEMONTOWALNE
- ELEMENTY STALIE
- LOKALIZACJA PIECA GAZOWEGO
- POWIERZCHNIA INNEGO MIESZKANIA

MIESZKANIE 72E/1	
01 WIATRODAP	2,34 M ²
02 POKÓJ DZIENNY Z ANEKSEM	25,08 M ²
03 POKÓJ	11,41 M ²
04 ŁAZIENKA	5,62 M ²
POW. UŻYTKOWA	44,45 M ²



MATBUD DEVELOPMENT 1 SP. Z O.O.
UL. ORZYCKA 27,
02-695 WARSZAWA

KONTAKT
SPRZEDAŻ@MATBUDD.PL
TEL: 793-666-866

WWW.MATBUDD.PL

osiedle
MARSZAŁKA

