

1 MP
MIEJSCA PARKINGOWE POJEDYNCZE
NA TERENIE


30,0 M²
OGRÓDEK

PARTER

2
POKOJE

44,45 M²
POWIERZCHNIA UŻYTKOWA

72H/1

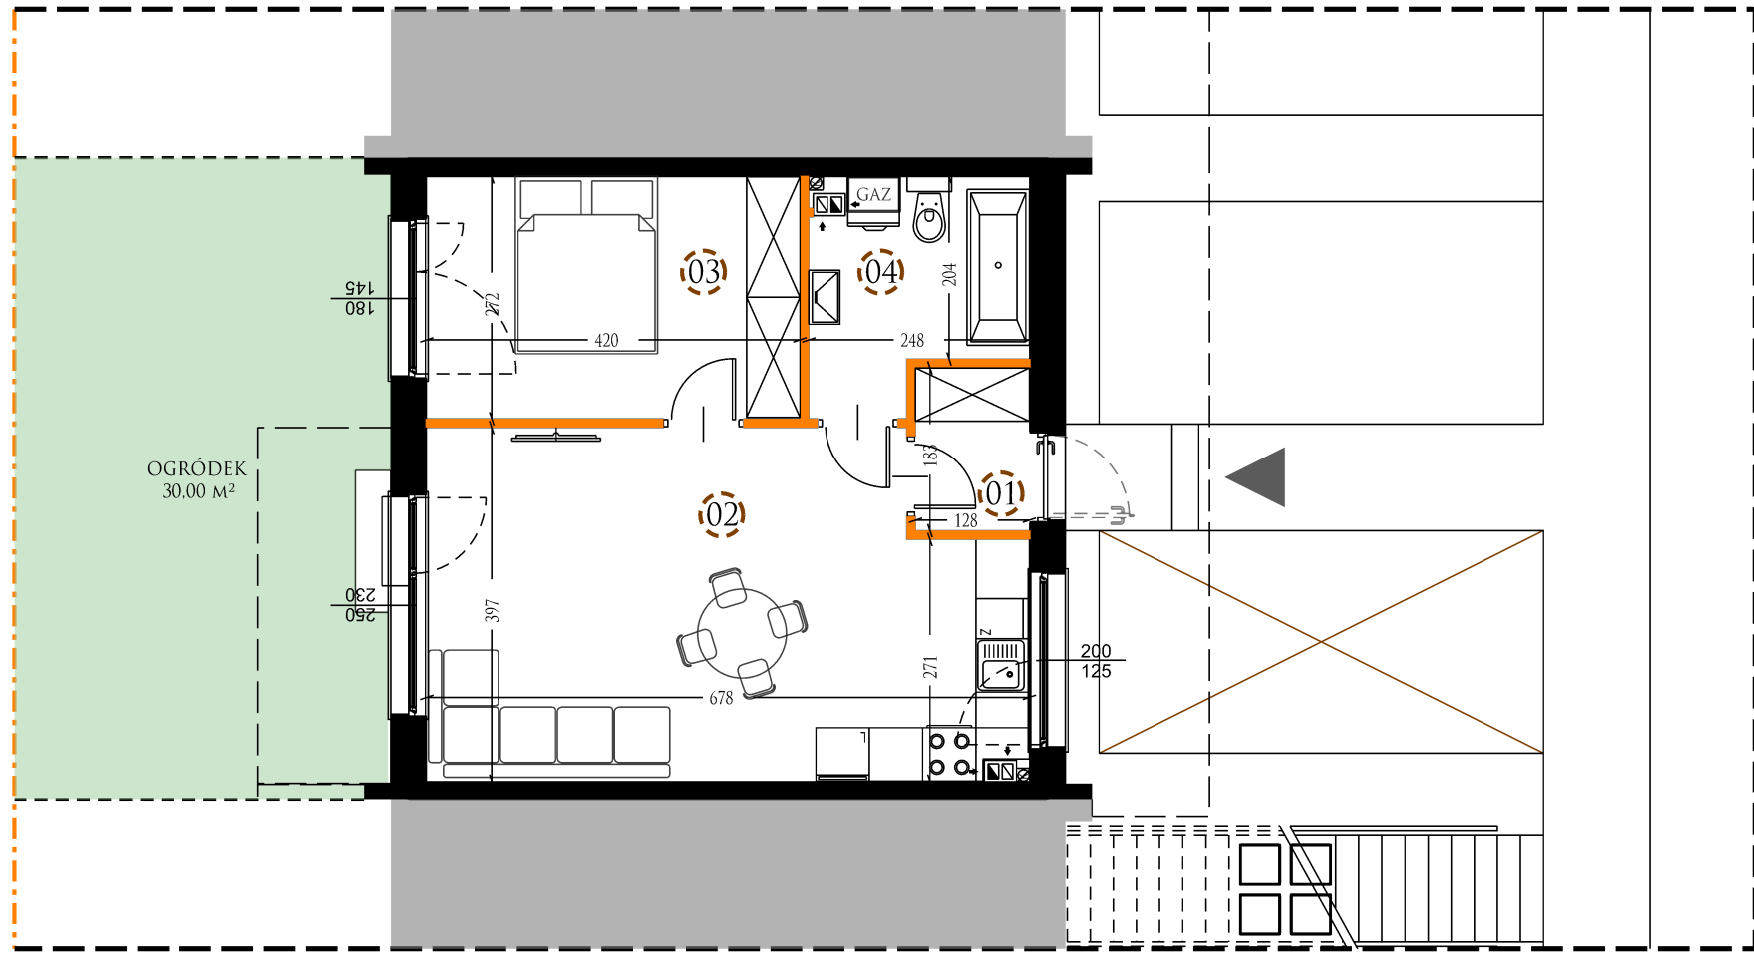

lokalizacja budynku



Uwagi:
 - POWIERZCHNIA UŻYTKOWA LOKALU JEST OKREŚLONA NA PODSTAWIE ROZPORZĄDZENIA MINISTRA TRANSPORTU, BUDOWNICTWA I GOSPODARKI MORSKIEJ Z DN. 11.09.2020R. W SPRAWIE SZCZEGÓLOWEGO ZAKRESU I FORMY PROJEKTU BUDOWLANEGO, ZGODNIE Z ZASADAMI ZAWARTYMI W POLSKIEJ NORMIE PN-ISO 9836: 2015-12
 - WYMIARY POMIESZCZEŃ, LOKALIZACJE PRZYBÓRÓW SANITARNYCH, ROZMIESZCZENIE PUNKTÓW INSTALACYJNYCH ITP. PODANO ZGODNIE Z PROJEKTEM BUDOWLANYM. MOGĄ WYSTĄPIĆ NIEWIELKIE RÓŻNICE WYMIARÓW I USYTUOWANIA ELEMENTÓW POWSTAŁE W TRAKCIE REALIZACJI PRAC BUDOWLANYCH.
 - PODANE WYMIARY SĄ WYMIARAMI W ŚWIETLE PIONOWYCH PRZEGRÓD (ŚCIAN) W STANIE SUROWYM (BEZ TYNKÓW)
 - WYPOSAŻENIE TYLKO W CELACH PREZENTACJI. NIE STANOWI ZOBOWIĄZANIA UMOWNEGO
 - WYMIARY OKIEN: SZEROKOŚĆ OTWORU MURU / WYSOKOŚĆ OTWORU MURU (W STANIE SUROWYM)



Legenda:

- WEJŚCIE DO MIESZKANIA
- GRANICA OSIEDLA
- TEREN PRZYNALEŻNY DO LOKALU
- MIEJSCA PARKINGOWE
- ŚCIANKI DEMONTOWALNE
- ELEMENTY STAŁE
- LOKALIZACJA PIECA GAZOWEGO
- POWIERZCHNIA INNEGO MIESZKANIA

MIESZKANIE 72H/1	
01	WIATROŁAP 2.34 M ²
02	POKOJ DZIENNY Z ANEKSEM 25.08 M ²
03	POKOJ 11.41 M ²
04	ŁAZIENKA 5.62 M ²
POW. UŻYTKOWA 44.45 M ²	



MATBUD DEVELOPMENT 1 SP. Z O.O.
 UL. ORZYCKA 27,
 02-695 WARSZAWA

KONTAKT
 SPRZEDAZ@MATBUDD.PL
 TEL: 793-666-866

WWW.MATBUDD.PL

osiedle
MARSZAŁKA

