

1 MP

MIEJSCA PARKINGOWE POJEDYNCZE
NA TERENIE40,0 M²

OGRÓDEK

PARTER



3

POKOJE

51,42 M²


POWIERZCHNIA UŻYTKOWA

72J/1

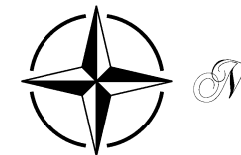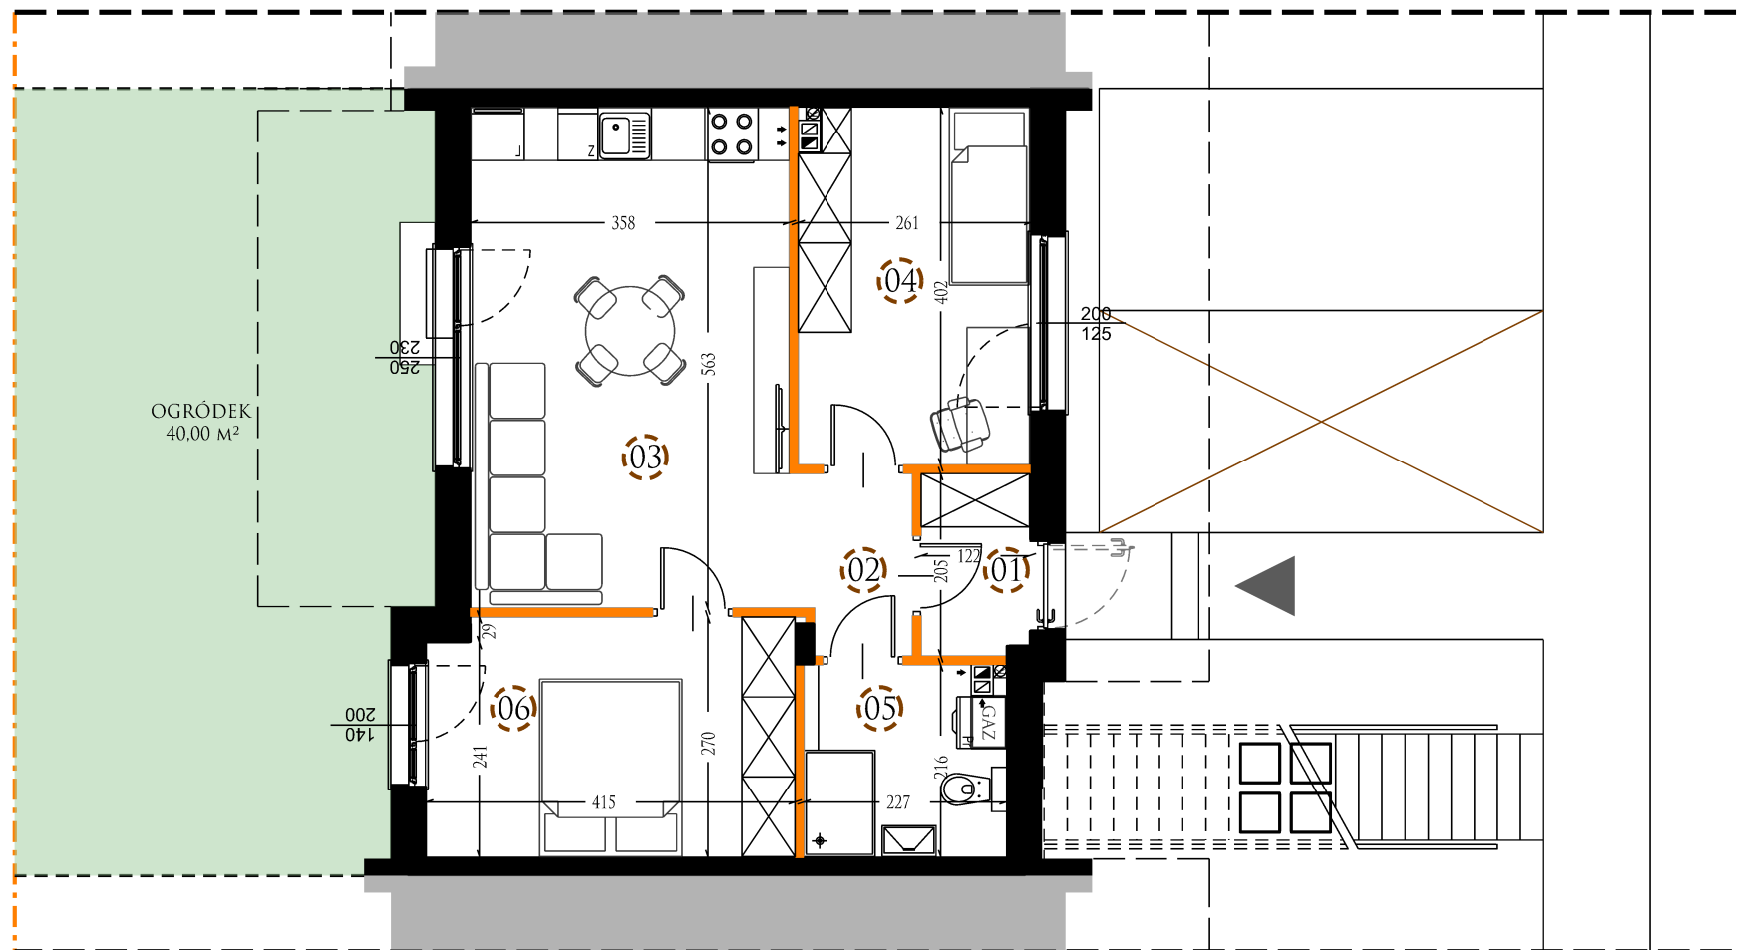

Parter

lokalizacja budynku

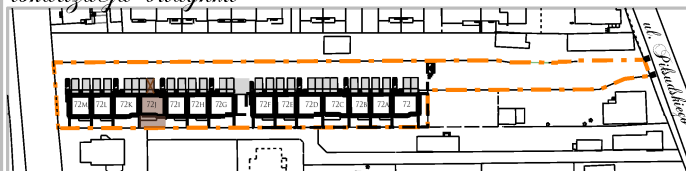

- Uwagi:**
- POWIERZCHNIA UŻYTKOWA LOKALU JEST OKREŚLONA NA PODSTAWIE ROZPORZĄDZENIA MINISTRA TRANSPORTU, BUDOWNICTWA I GOSPODARKI MORSKIEJ Z DN. 11.09.2020R. W SPRAWIE SZCZEGÓLOWEGO ZAKRESU I FORMY PROJEKTU BUDOWLANEGO, ZGODNIE Z ZASADAMI ZAWARTYMI W POLSKIEJ NORMIE PN-ISO 9836: 2015-12
 - WYMIARY POMIESZCZEŃ, LOKALIZACJE PRZYBÓRÓW SANITARNYCH, ROZMIESZCZENIE PUNKTÓW INSTALACYJNYCH ITP. PODANO ZGODNIE Z PROJEKTEM BUDOWLANYM. MOGĄ WYSTĄPIĆ NIEWIELKIE RÓŻNICE WYMIARÓW I USYTUOWANIA ELEMENTÓW POWSTAŁE W TRAKCIE REALIZACJI PRAC BUDOWLANYCH.
 - PODANE WYMIARY SĄ WYMIARAMI W ŚWIETLE PIONOWYCH PRZEGRÓD (ŚCIAN) W STANIE SUROWYM (BEZ TYNKÓW)
 - WYPOSAŻENIE TYLKO W CELACH PREZENTACJI. NIE STANOWI ZOBOWIĄZANIA UMOWNEGO
 - WYMIARY OKIEN: SZEROKOŚĆ OTWORU MURU / WYSOKOŚĆ OTWORU MURU (W STANIE SUROWYM)

lokalizacja mieszkania
w budynku

Legenda:

- WEJŚCIE DO MIESZKANIA
- GRANICA OSIEDLA
- TEREN PRZYNALEŻNY DO LOKALU
- MIEJSCA PARKINGOWE
- ŚCIANKI DEMONTOWALNE
- ELEMENTY STAŁE
- GAZ
- LOKALIZACJA PIECA GAZOWEGO
- POWIERZCHNIA INNEGO MIESZKANIA

MIESZKANIE 72J/1

01	WIATROŁAP	2,46 M ²
02	HOL	2,26 M ²
03	POKÓJ DZIENNY Z ANEKSEM	20,59 M ²
04	POKÓJ	10,31 M ²
05	ŁAZIENKA	4,76 M ²
06	POKÓJ	11,04 M ²
POW. UŻYTKOWA		51,42 M ²



MATBUD DEVELOPMENT 1 SP. Z O.O.
UL. ORZYCKA 27,
02-695 WARSZAWA

KONTAKT
SPRZEDAZ@MATBUDD.PL
TEL: 793-666-866

WWW.MATBUDD.PL

osiedle
MARSZAŁKA

