

1 MP  
MIEJSCE PARKINGOWE POJEDYNCZE  
NA TERENIE

30,0 M<sup>2</sup>  
OGRÓDEK

PARTER


2  
POKOJE

44,35 M<sup>2</sup>  
POWIERZCHNIA UŻYTKOWA

72M/1



Parter

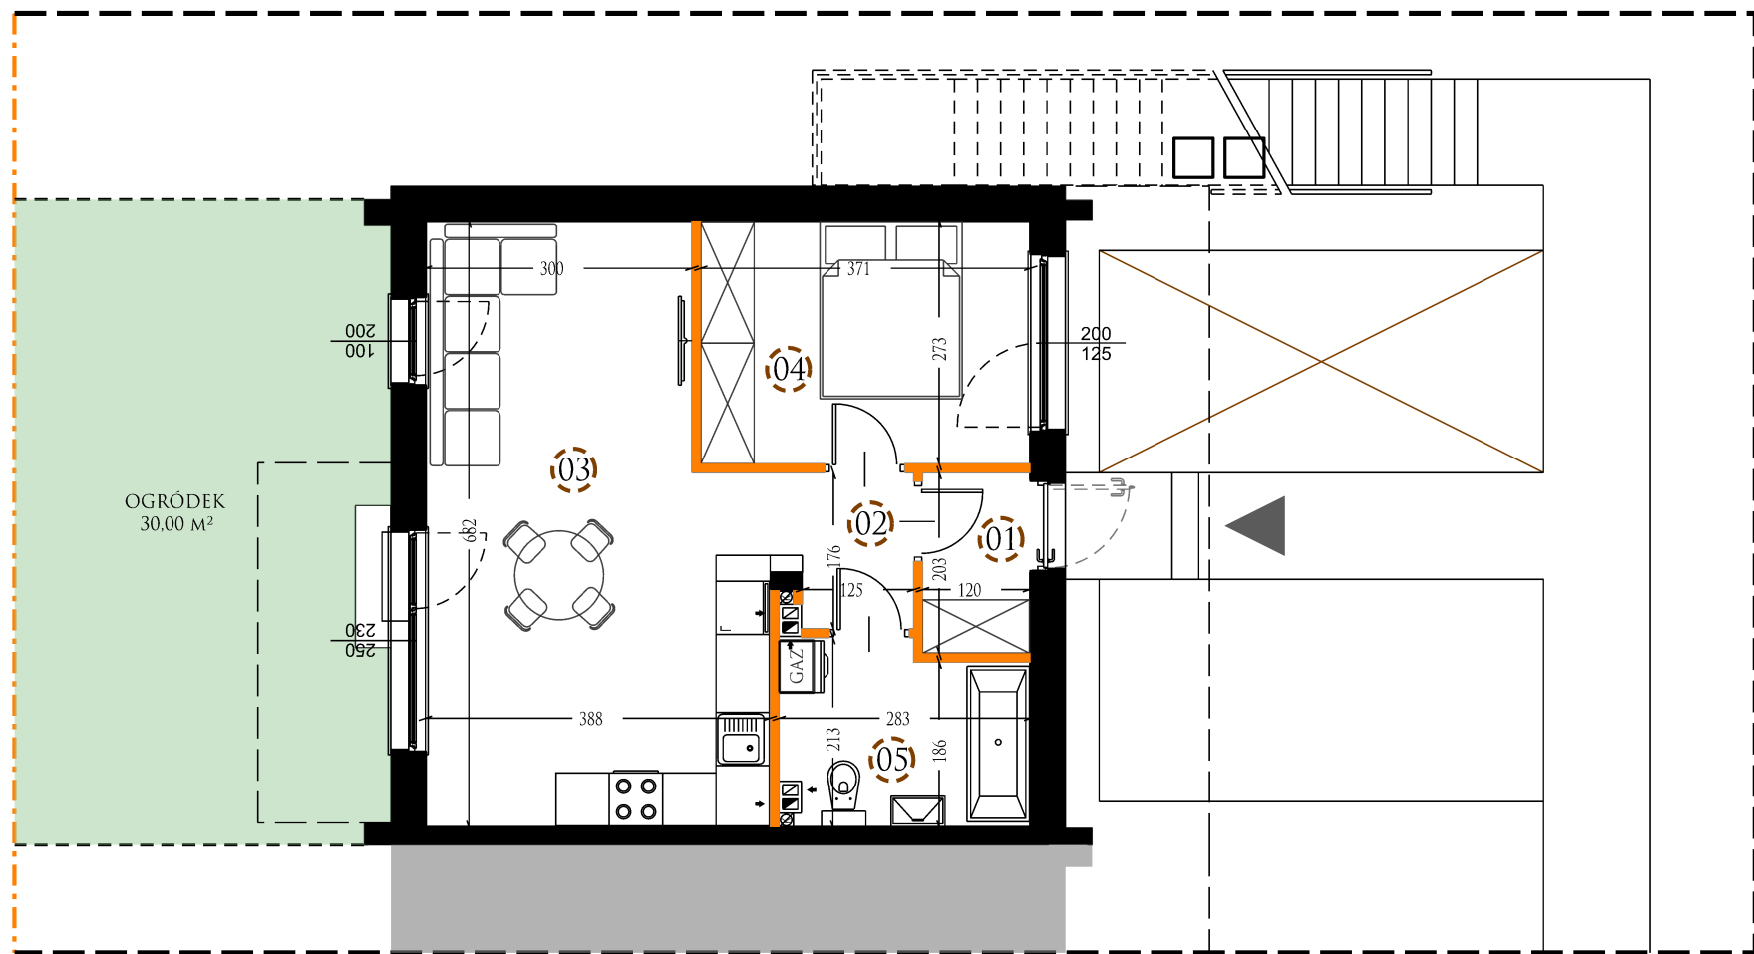

lokalizacja budynku



**Uwagi:**

- POWIERZCHNIA UŻYTKOWA LOKALU JEST OKREŚLONA NA PODSTAWIE ROZPORZĄDZENIA MINISTRA TRANSPORTU, BUDOWNICTWA I GOSPODARKI MORSKIEJ Z DN. 11.09.2020R. W SPRAWIE SZCZEGÓŁOWEGO ZAKRESU I FORMY PROJEKTU BUDOWLANEGO, ZGODNIE Z ZASADAMI ZAWARTYMI W POLSKIEJ NORMIE PN-ISO 9836: 2015-12
- WYMIARY POMIESZCZEŃ, LOKALIZACJE PRZYBÓRÓW SANITARNYCH, ROZMIESZCZENIE PUNKTÓW INSTALACYJNYCH ITP. PODANO ZGODNIE Z PROJEKTEM BUDOWLANYM. MOGĄ WYSTĄPIĆ NIEWIELKIE RÓŻNICE WYMIARÓW I USYTUOWANIA ELEMENTÓW POWSTAŁE W TRAKCIE REALIZACJI PRAC BUDOWLANYCH.
- PODANE WYMIARY SĄ WYMIARAMI W ŚWIETLE PIONOWYCH PRZEGRÓD (ŚCIAN) W STANIE SUROWYM (BEZ TYNKÓW)
- WYPOSAŻENIE TYLKO W CELACH PREZENTACJI, NIE STANOWI ZOBOWIĄZANIA UMOWNEGO
- WYMIARY OKIEN: SZEROKOŚĆ OTWORU MURU / WYSOKOŚĆ OTWORU MURU (W STANIE SUROWYM)



**Legenda:**

- WEJŚCIE DO MIESZKANIA
- GRANICA OSIEDLA
- TEREN PRZYNALEŻNY DO LOKALU
- MIEJSCE PARKINGOWE
- ŚCIANKI DEMONTOWALNE
- ELEMENTY STAŁE
- LOKALIZACJA PIECA GAZOWEGO
- POWIERZCHNIA INNEGO MIESZKANIA

MIESZKANIE 72M/1	
01	WIATROŁAP 2,44 M <sup>2</sup>
02	HOL 2,64 M <sup>2</sup>
03	POKÓJ DZIENNY Z ANEKSEM 23,77 M <sup>2</sup>
04	POKÓJ 10,03 M <sup>2</sup>
05	ŁAZIENKA 5,47 M <sup>2</sup>
POW. UŻYTKOWA 44,35 M <sup>2</sup>	

MATBUD DEVELOPMENT 1 SP. Z O.O.  
UL. ORZYCKA 27,  
02-695 WARSZAWA

KONTAKT  
SPRZEDAŻ@MATBUDD.PL  
TEL: 793-666-866

WWW.MATBUDD.PL

osiedle  
**MARSZAŁKA**