

1mp

MIEJSCE PARKINGOWE NA TERENIE

58,06m²

OGRÓD

1 poziom

PARTER

2

POKOJE

47,09m²

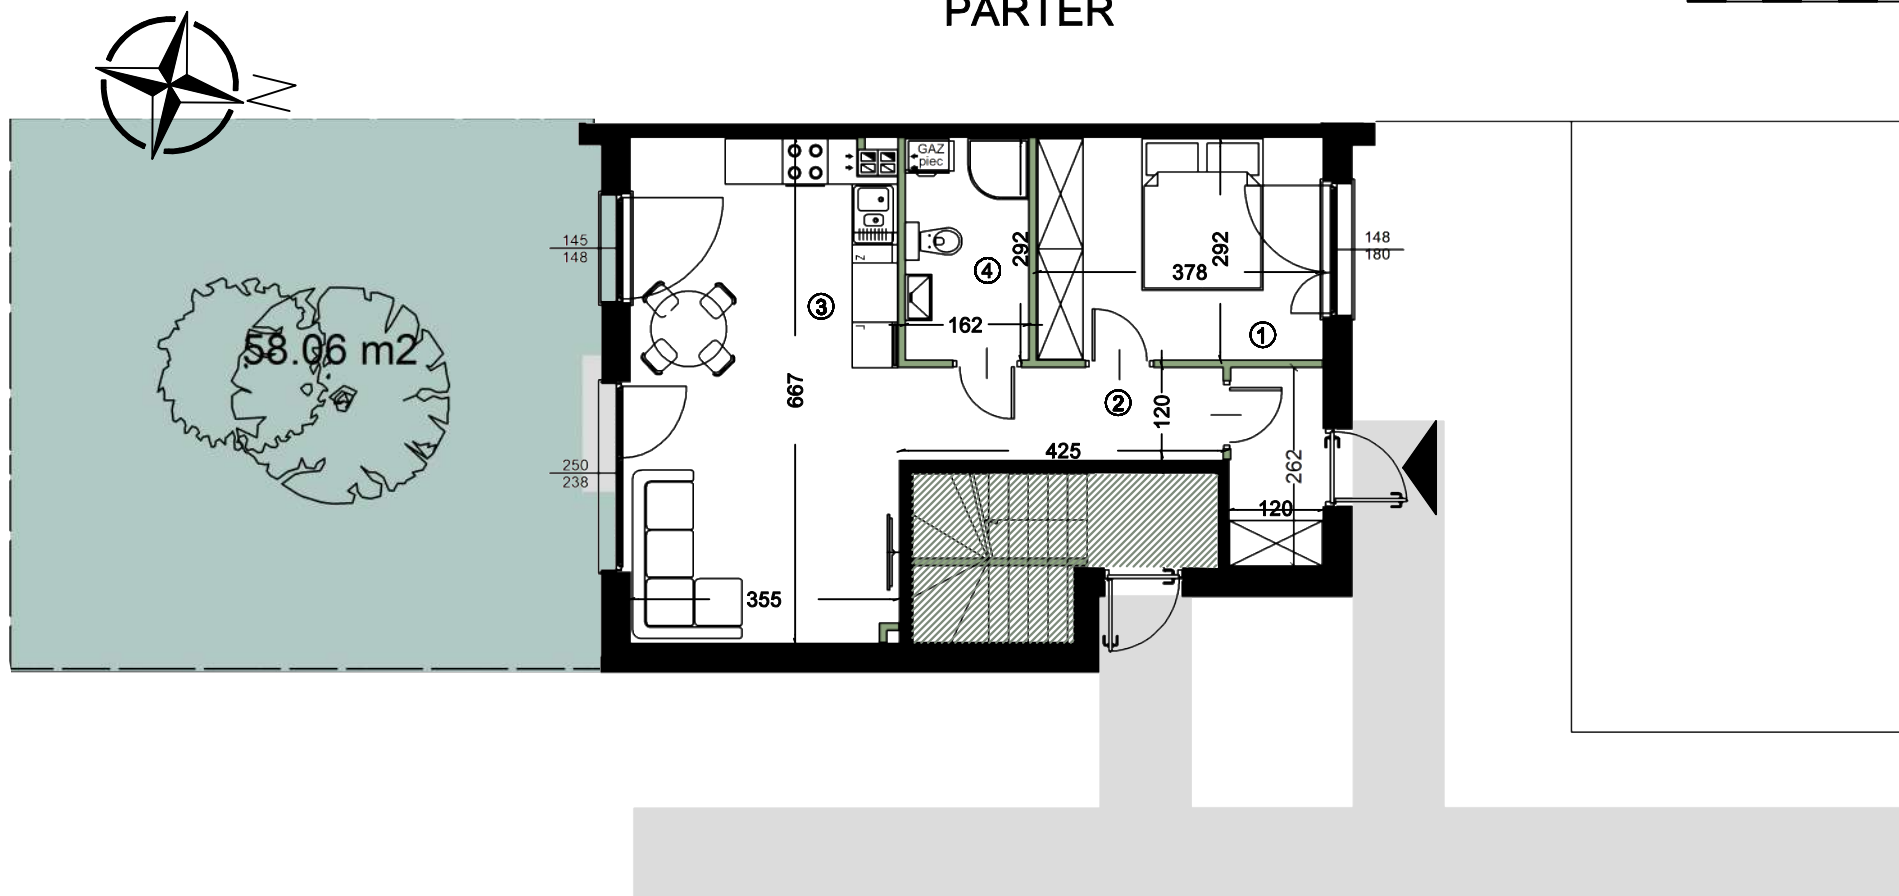
POWIERZCHNIA LOKALU*

23AL/1

NUMER LOKALU

PARTER

1m | 2m | 3m | 4m | 5m

**Uwagi**

- powierzchnia użytkowa lokalu jest określona na podstawie rozporządzenia ministra rozwoju z dn. 11.09.2020 r. w sprawie szczegółowego zakresu i formy projektu budowlanego (DZ.U. z 2020r. POZ.1609), zgodnie z zasadami zawartymi w polskiej normie PN-ISO 9836: 2015-12

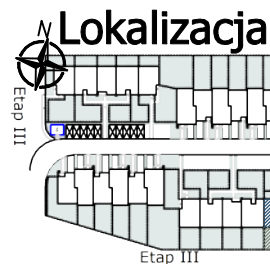
- wymiary pomieszczeń, lokalizację przyborów sanitarnych, rozmieszczenie punktów instalacyjnych itp., podano zgodnie z projektem budowlanym. Mogą wystąpić niewielkie różnice wymiarów i usytuowania elementów powstałe w trakcie realizacji prac budowlanych.

- podano wymiary w świetle planowych przegród (ścian) w stanie surowym (bez tylników) zobowiązania umownego - wymiary okien: szerokość / wysokość otworu muru (w stanie surowym)

*powierzchnia lokalu uwzględnia powierzchnię użytkową oraz powierzchnię schodów

Legenda

- wejście do mieszkania
- granica etapu
- teren przynależny do lokalu
- miejsce parkingowe
- ścianki demontowalne
- elementy stałe
- lokalizacja pieca gazowego
- pow. innego mieszkania

**SPIS POMIESZCZEŃ**

1/01	wiatrołap	3,15
1/02	przedpokój	5,16
1/03	pokój dzienny z aneksem kuchennym	23,00
1/04	łazienka	4,77
1/05	pokój	11,01

Pow. użytkowa 47,09 m²
Pow. schodów 0,00 m²
Pow. lokalu 47,09 m²



KONTAKT
 sprzedaz@matbudd.pl
 tel: 793-666-866
 www.matbudd.pl

