

**1mp**

MIEJSCE PARKINGOWE NA TERENIE

**63,51m<sup>2</sup>**

OGRÓD

**1 poziom**

PARTER

**3**

POKOJE

**53,86m<sup>2</sup>**

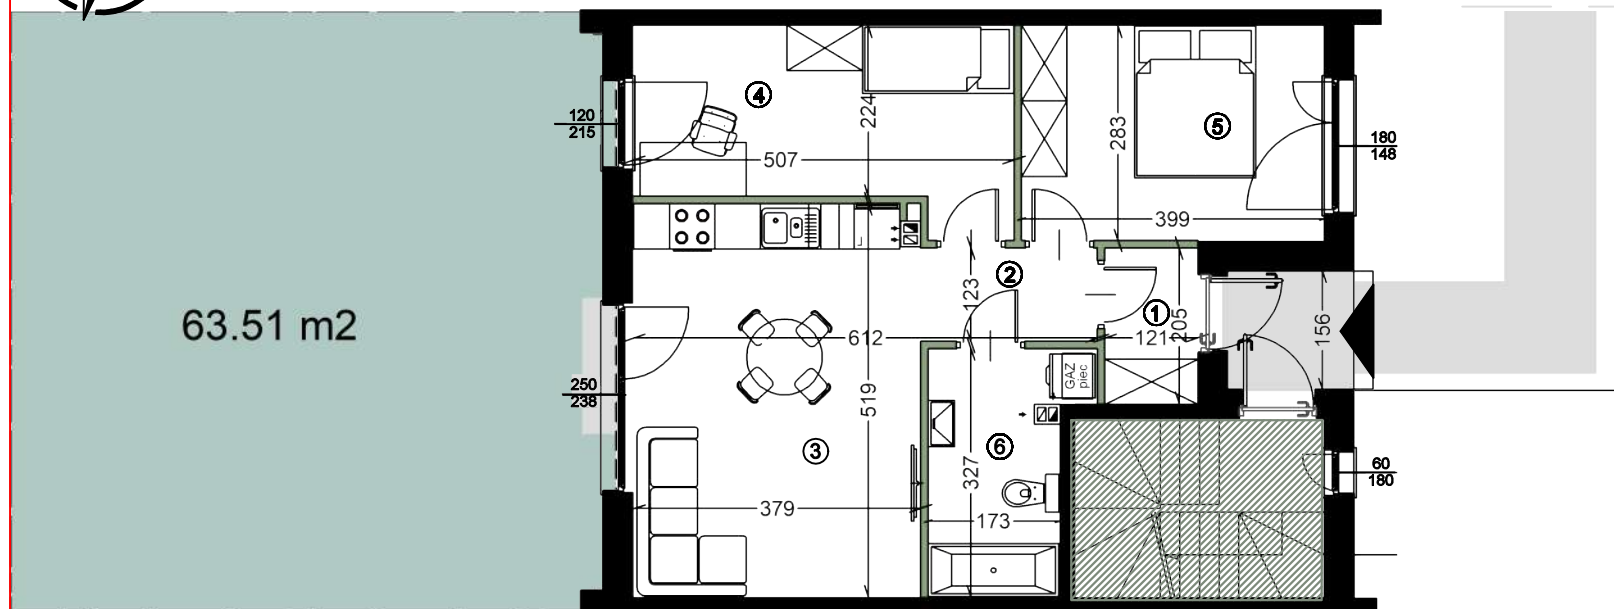
POWIERZCHNIA LOKALU\*

**24BL/1**

NUMER LOKALU

**PARTER**

1m 2m 3m 4m 5m

**Uwagi**

- powierzchnia użytkowa lokalu jest określona na podstawie rozporządzenia ministra rozwoju z dn. 11.09.2020 r. w sprawie szczegółowego zakresu i formy projektu budowlanego (DZ.U. z 2020r. POZ.1609), zgodnie z zasadami zawartymi w polskiej normie PN-ISO 9836: 2015-12

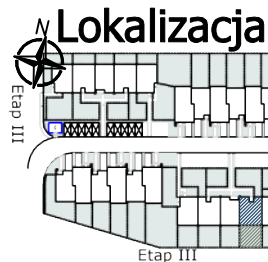
- wymiary pomieszczeń, lokalizację przyborów sanitarnych, rozmieszczenie punktów instalacyjnych itp., podano zgodnie z projektem budowlanym. Mogą wystąpić niewielkie różnice wymiarów i usytuowania elementów powstałe w trakcie realizacji prac budowlanych.

- podano wymiary w świetle planowych przegród (ścian) w stanie surowym (bez tyników) zobowiązania umownego - wymiary okien: szerokość / wysokość otworu muru (w stanie surowym)

\*powierzchnia lokalu uwzględnia powierzchnię użytkową oraz powierzchnię schodów

**Legenda**

- wejście do mieszkania
- granica etapu
- teren przynależny do lokalu
- miejsce parkingowe
- ścianki demontowalne
- elementy stałe
- lokalizacja pieca gazowego
- pow. innego mieszkania

**SPIS POMIESZCZEŃ**

|      |                                   |       |
|------|-----------------------------------|-------|
| 1/01 | wiatrołap                         | 2,49  |
| 1/02 | przedpokój                        | 2,87  |
| 1/03 | Pokój dzienny z aneksem kuchennym | 19,48 |
| 1/04 | pokój                             | 11,92 |
| 1/05 | pokój                             | 11,26 |
| 1/06 | łazienka                          | 5,84  |

**Pow. użytkowa** 53,86 m<sup>2</sup>  
**Pow. schodów** 0,00 m<sup>2</sup>  
**Pow. lokalu** 53,86 m<sup>2</sup>



**KONTAKT**  
 sprzedaz@matbudd.pl  
 tel: 793-666-866  
 www.matbudd.pl

